


LOKAL Nr.2
PU=82,35 m²

RZUT PIĘTRA 1:75

DWA BUDYNKI MIESZKALNE JEDNORODZINNE w zabudowie bliźniaczej	
Warszawa ul. Strzygłowska dz. nr. ew. 23/4, 28/2, cz. dz. 29/3 obręb 3-14-14	
INWESTOR: Grupa Inwestycyjna Smolans s.c. Adam Smoliński, Krzysztof Starczuk	
FAZA OPRACOWANIA: PROJEKT BUDOWLANY	
RYSUNEK: RZUT PIĘTRA	
SKALA 1:75	3
RYSUNEK NR:	
PROJEKTOWAŁ: arch. Grzegorz Ciosek upr. bud. 51-S10/86	
OPRACOWAŁ: arch. Tomasz Ciosek	
Sierpień 2018r.	

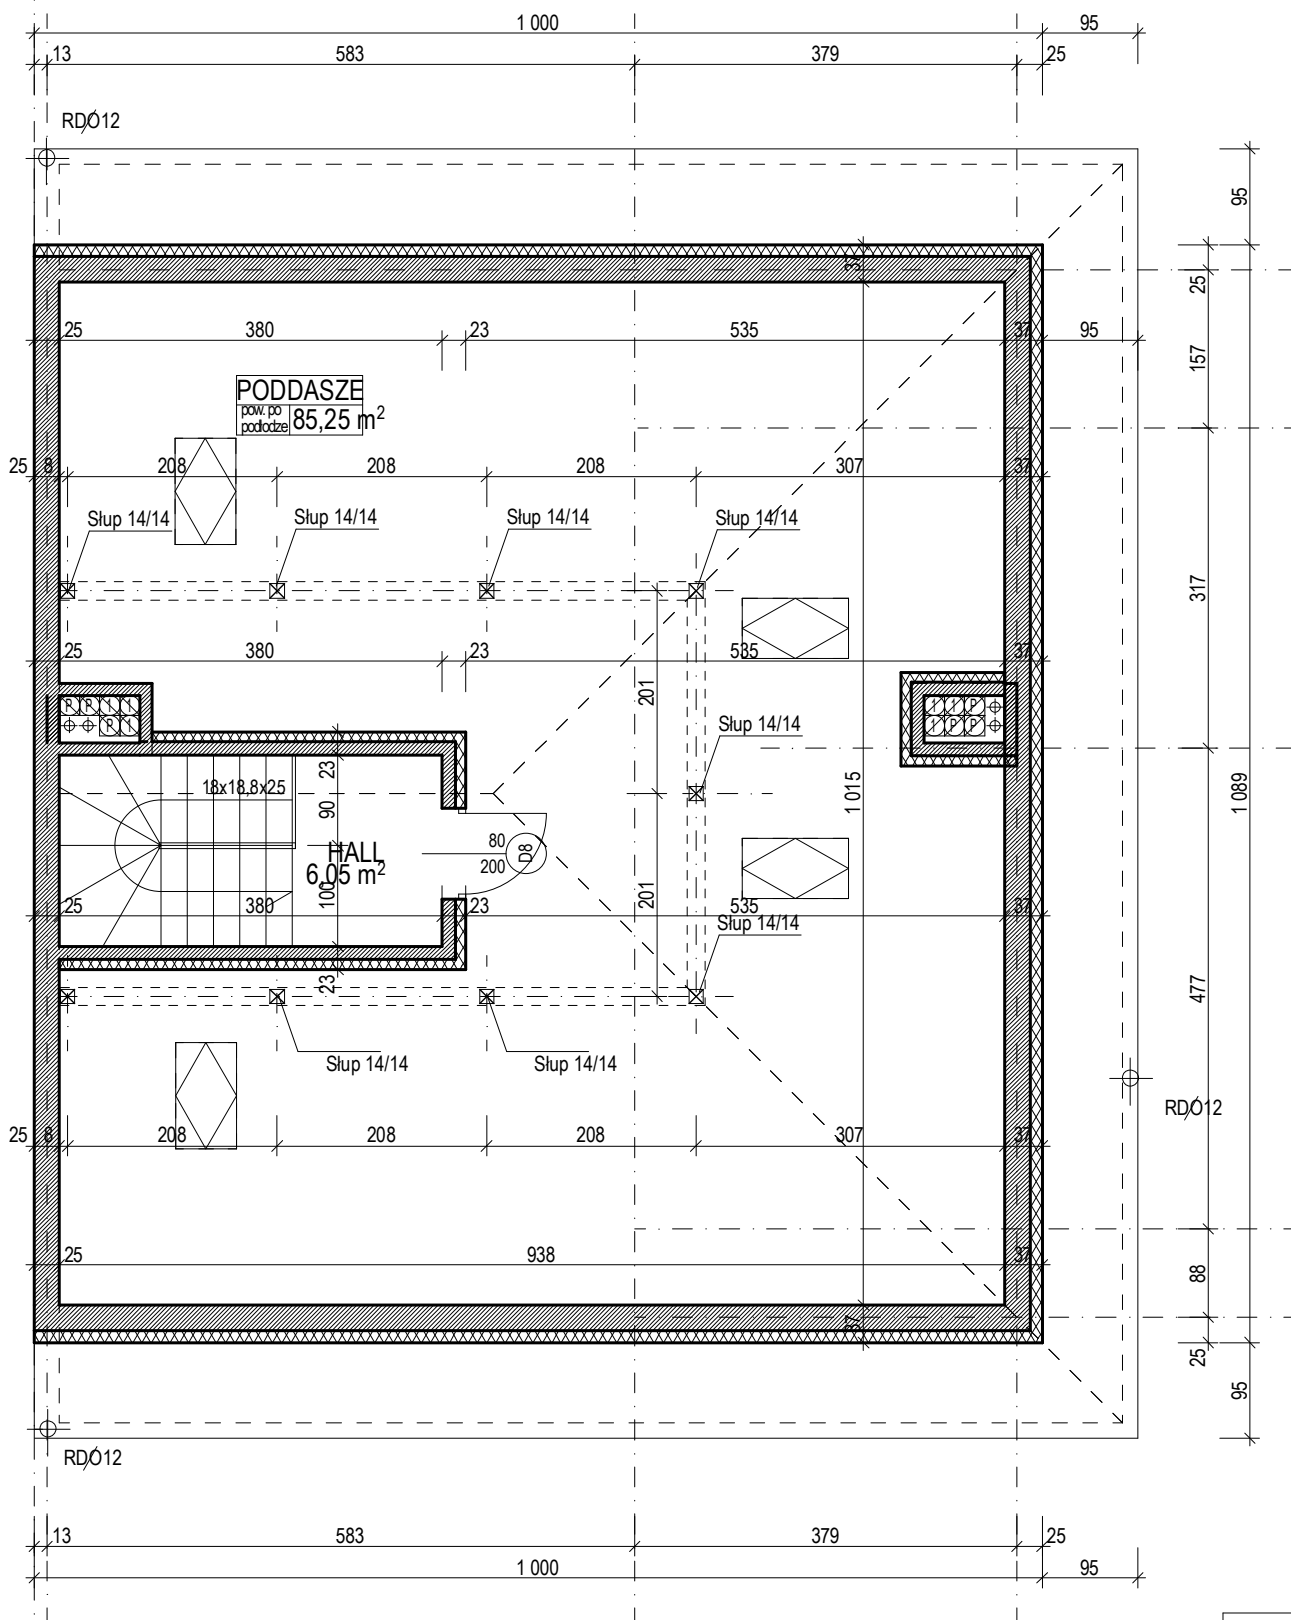

RZUT PODDASZE 1:75

DWA BUDYNKI MIESZKALNE JEDNORODZINNE w zabudowie bliźniaczej	
Warszawa ul. Strzygowska dz. nr. ew. 23/4, 28/2, cz. dz. 29/3 obręb 3-14-14	
INWESTOR : Grupa Inwestycyjna Smolstan s.c. Adam Smoliński, Krzysztof Starczuk	
FAZA OPRACOWANIA : PROJEKT BUDOWLANY	
RYSUNEK : RZUT PODDASZE	
SKALA 1:75	4
RYSUNEK NR :	
PROJEKTOWAŁ : arch. Grzegorz Ciosek upr. bud. 51-510/86	
OPRACOWAŁ : arch. Tomasz Ciosek	
Sierpień 2018r.	