


SEGMENTY Cieszyńska


SYTUACJA:

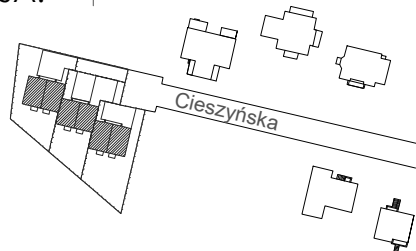


KONTAKT:

tel. +48 789 101 001

RZUT PARTERU, SKALA 1:100

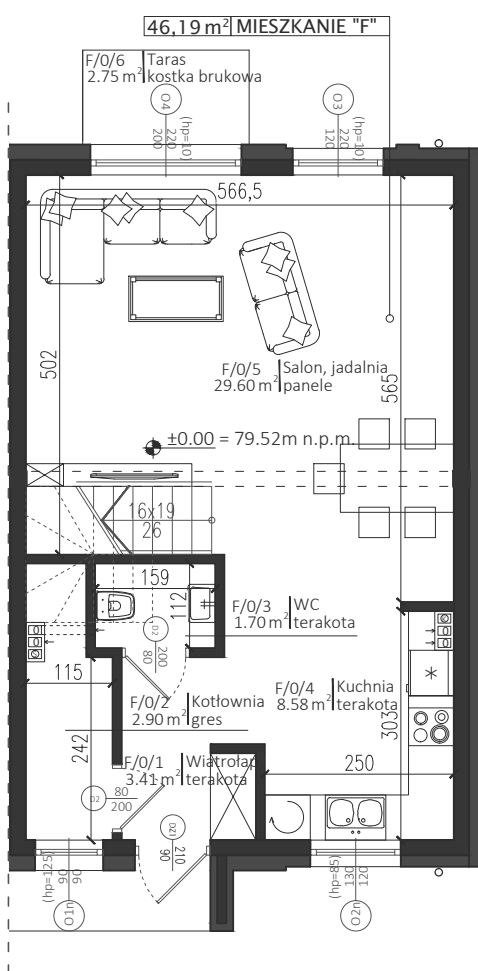

RZUT PIĘTRA, SKALA 1:100

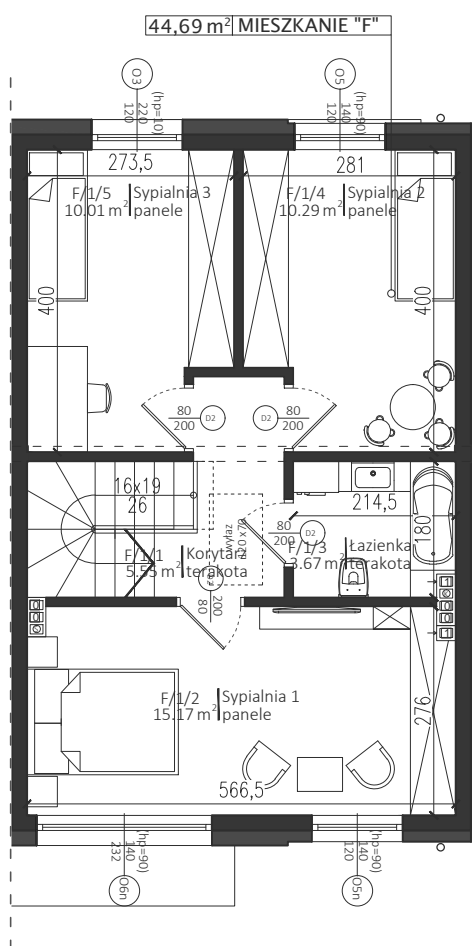

Nr pom.	Nazwa pomieszczenia	Powierzchnia			
1	Wiatrołap	3,41	1	Korytarz	5,55
2	Kotłownia	2,90	2	Sypialnia 1	15,17
3	WC	1,70	3	Łazienka	3,67
4	Kuchnia	8,58	4	Sypialnia 2	10,29
5	Salon, jadalnia	29,60	5	Sypialnia 3	10,01
6	Taras	2,75	Suma (bez tarasu):		90,88

LOKALIZACJA SEGMENTU:

