


SEGMENTY Cieszyńska




KONTAKT:

tel. +48 789 101 001


SYTUACJA:

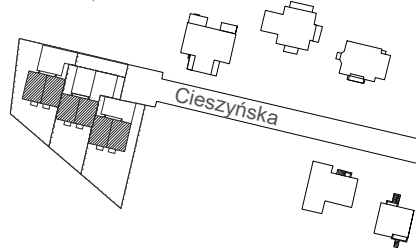

RZUT PARTERU, SKALA 1:100

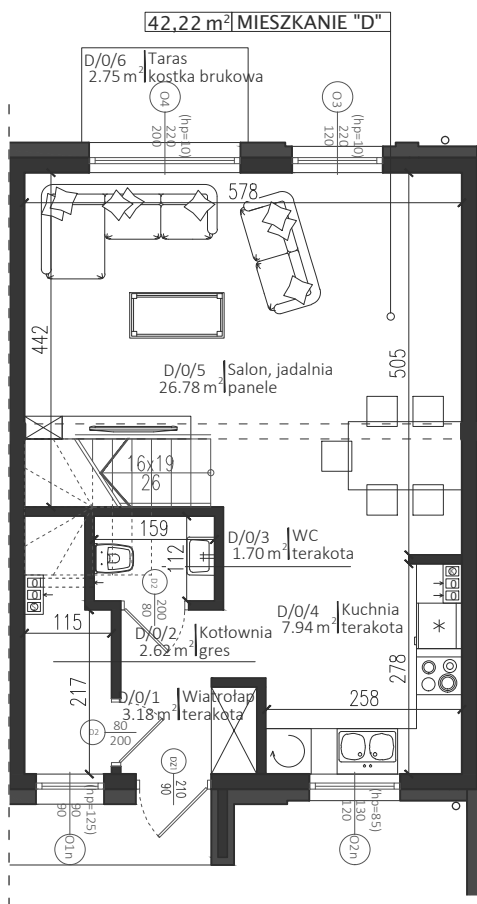

RZUT PIĘTRA, SKALA 1:100

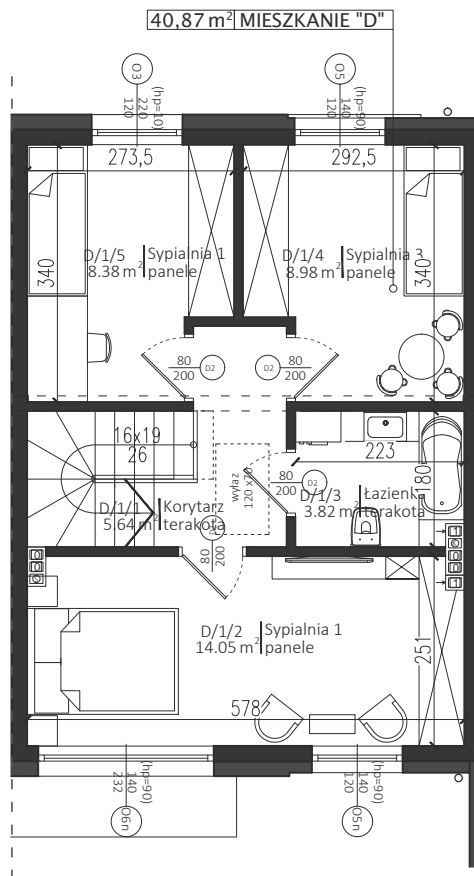

Nr pom.	Nazwa pomieszczenia	Powierzchnia
1	Wiatrolap	3,18
2	Kotłownia	2,62
3	WC	1,70
4	Kuchnia	7,94
5	Salon, jadalnia	26,78
6	Taras	2,75

1	Korytarz	5,64
2	Sypialnia 1	14,05
3	Łazienka	3,82
4	Sypialnia 2	8,98
5	Sypialnia 3	8,38
Suma (bez tarasu):		83,09

LOKALIZACJA SEGMENTU:

