
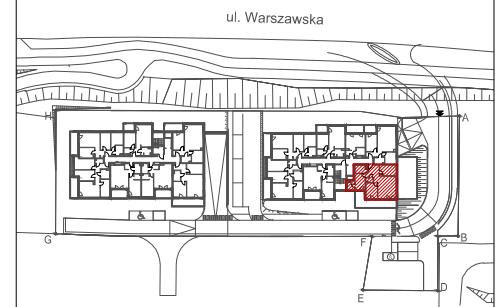
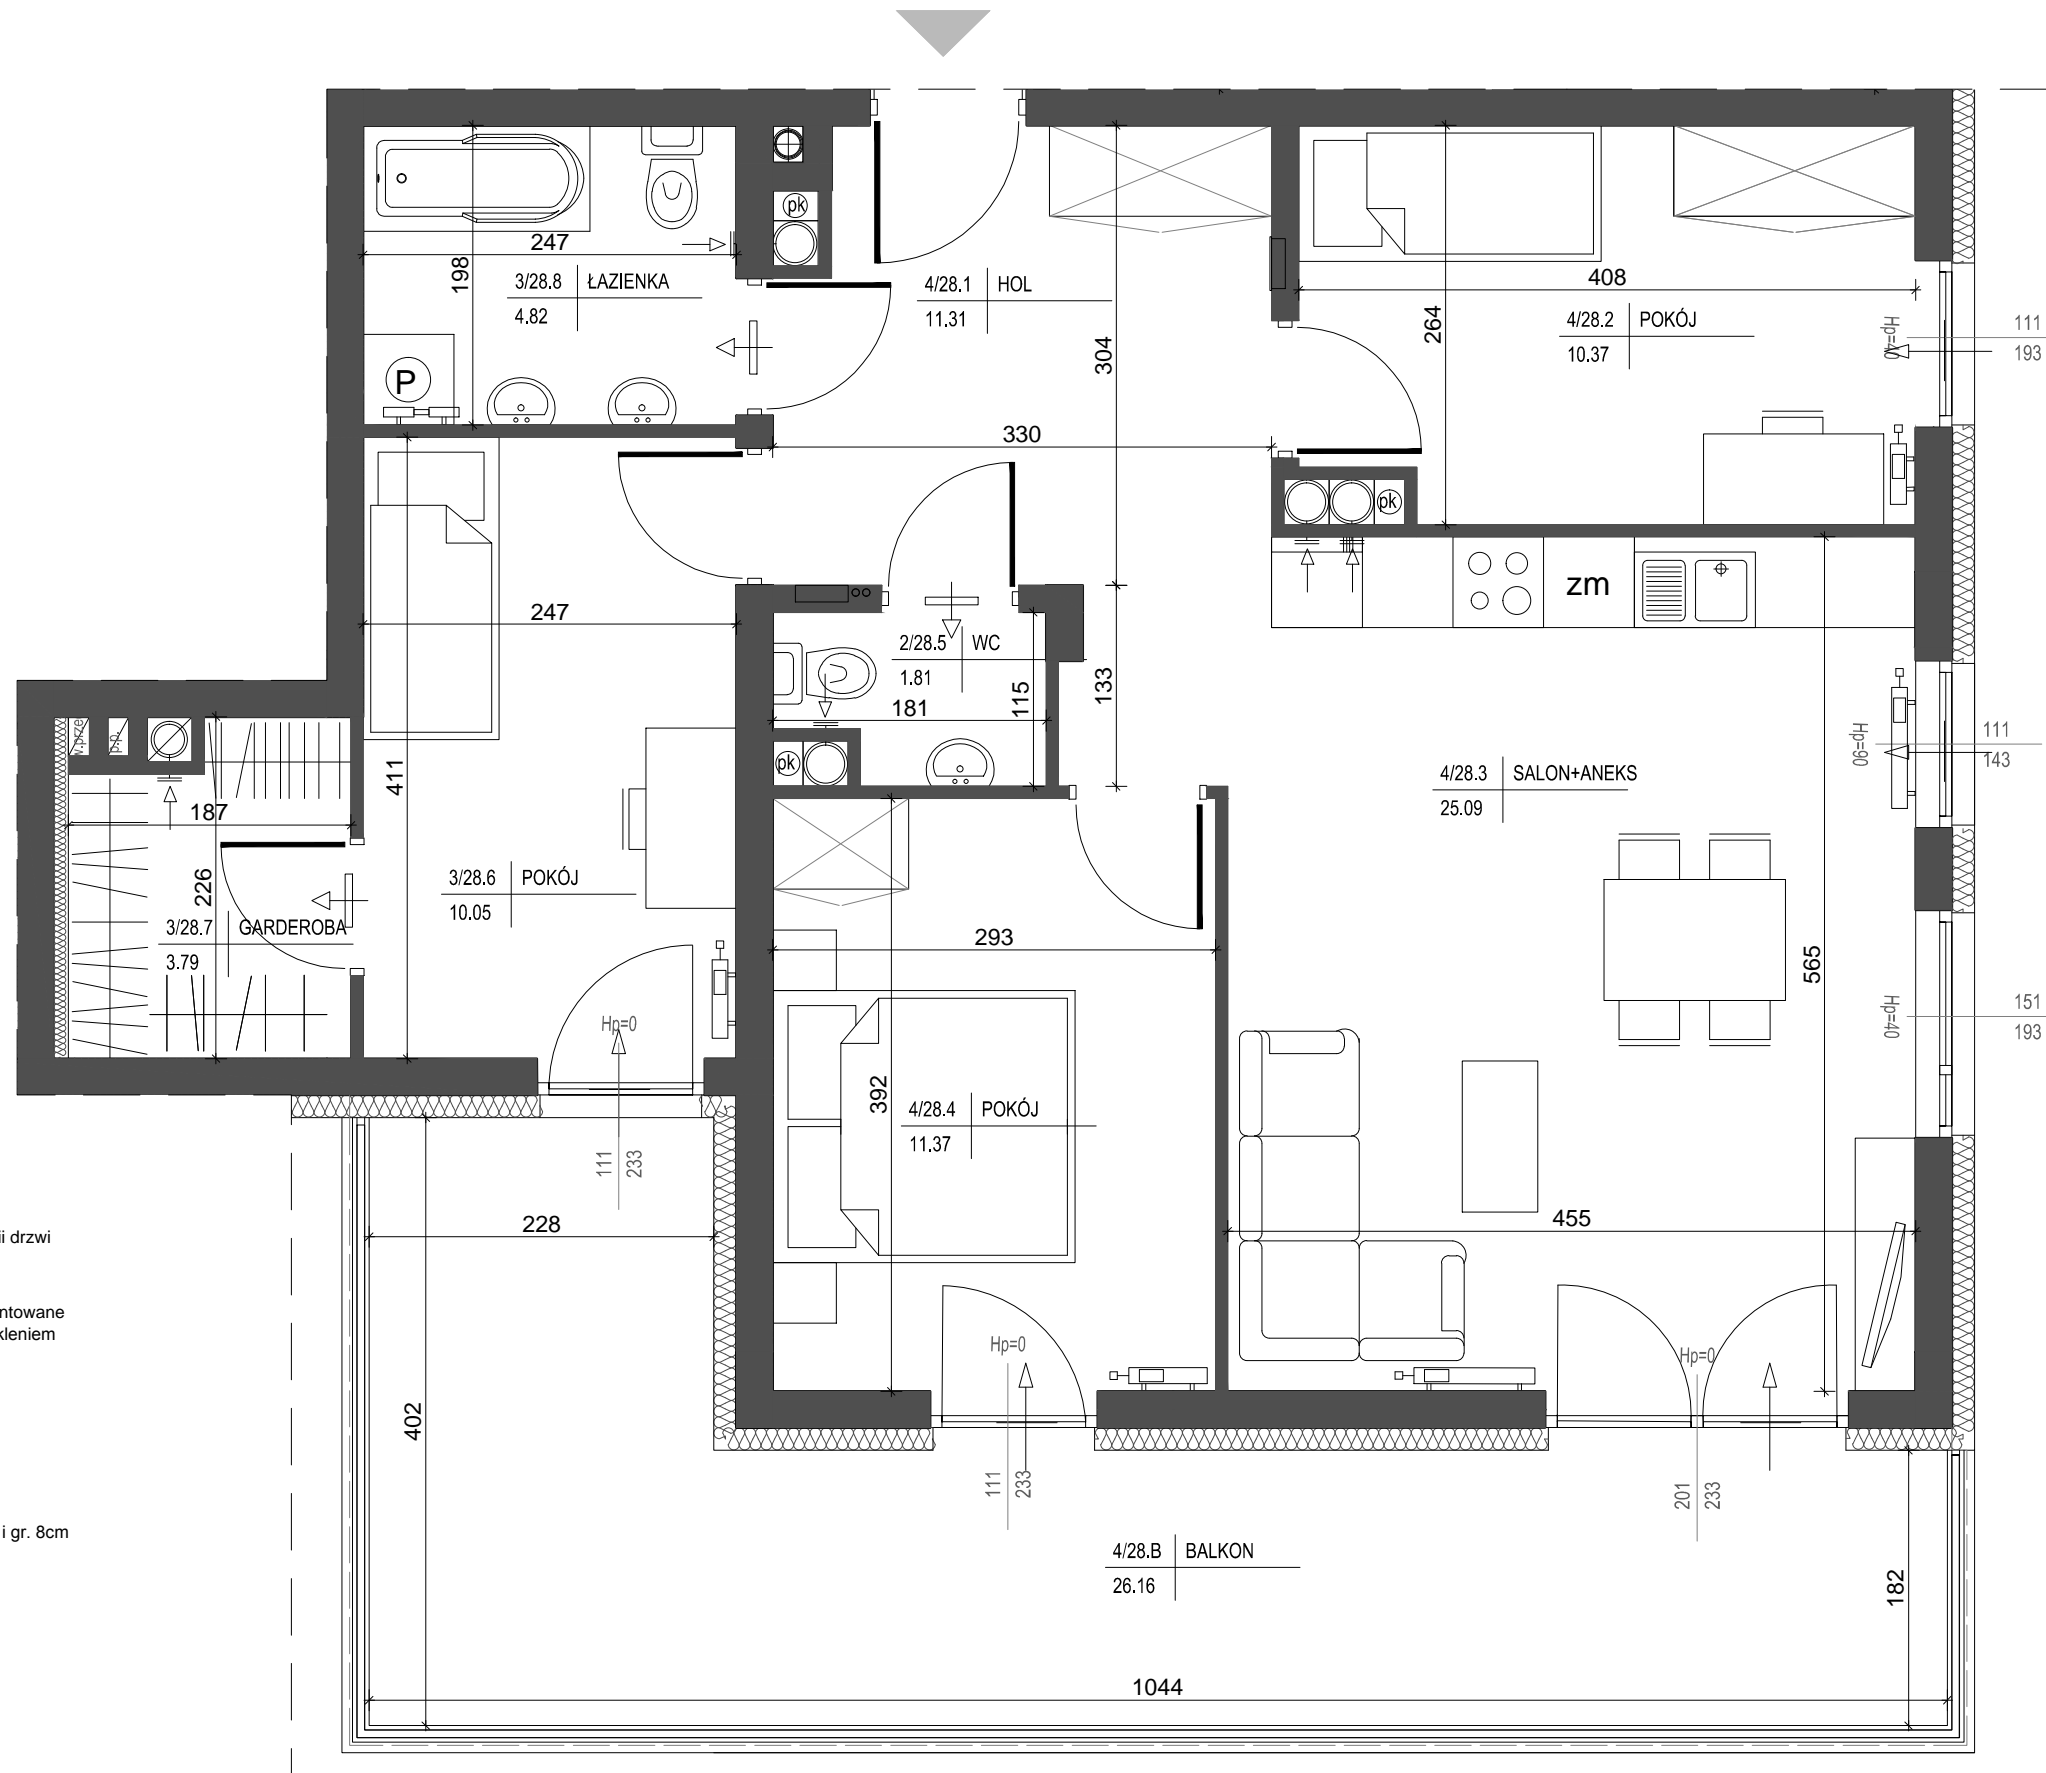


Inwestor:
 PARKOWE WZGÓRZE BOCIANEK
 Spółka z o. o. spółka KOMANDYTOWA
 ALEJA IX WIEKÓW KIELC 6/37
 25-516 KIELCE

DWA BUDYNKI MIESZKALNE WIELORODZINNE Z GARAŻAMI PODZIEMNYMI W KIELCACH PRZY UL. WARSZAWSKIEJ

MIESZKANIE NR28
 4 pokojowe

PN-ISO 9836
 pow.78,61m²

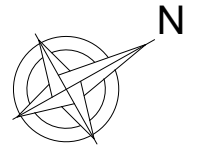

lokalizacja mieszkania - III piętro

BUDYNEK nr 1

MIESZKANIE nr 28

1	hol	11,31m ²
2	pokój	10,37m ²
3	salon+aneks	25,09m ²
4	pokój	11,37m ²
5	wc	1,81m ²
6	pokój	10,05m ²
7	garderoba	3,79m ²
8	łazienka	4,82m ²
suma		78,61m ²
balkon		26,16m ²


LEGENDA:

- rozdzielnik c.o. c.w.u w mieszkaniach
- skrzynka teletechniczna i tablica elektryczna mieszkaniowa
- grzejniki c.o.
- pion wentylacyjny, izolowany
- kratka kontaktowa montowana w dolnej partii drzwi
- higrosterowany nawiewnik okienny
- dwa higrosterowane nawiewniki okienne montowane w górnej partii okna oraz nad dolnym przeszklaniem
- higrosterowany nawiewnik ścienny
- ściana zewnętrzna gr. 24cm + styropian gr. 15cm
- ścianki działowe: cegła silikat gr. 18cm i gr. 8cm


Pokazana aranżacja jest przykładowa.

Wszystkie wymiary podane są w stanie surowym bez wykończenia ścian (tynk, glazura itp).

SKALA 1:50

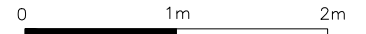

Projekt:

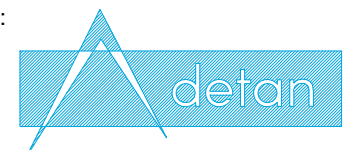

DETAN Sp. z o.o.
 ul. Słowackiego 16
 25-365 Kielce
 tel. (+48)041 361 36 65