



WILLA BANACHA

ul. Przemyska 7, Warszawa


lokal nr
1

piętro
parter

powierzchnia m²
52,24

INWESTOR:
SAP-APARTAMENTY Sp. z O.O.
ul. Orzycka 27, 02-695 WARSZAWA

BUDYNEK MIESZKALNY WIELORODZINNY
Z GARAŻEM PODZIEMNYM
przy ul. Przemyskiej 7
DZIELNICA OCHOTA, WARSZAWA

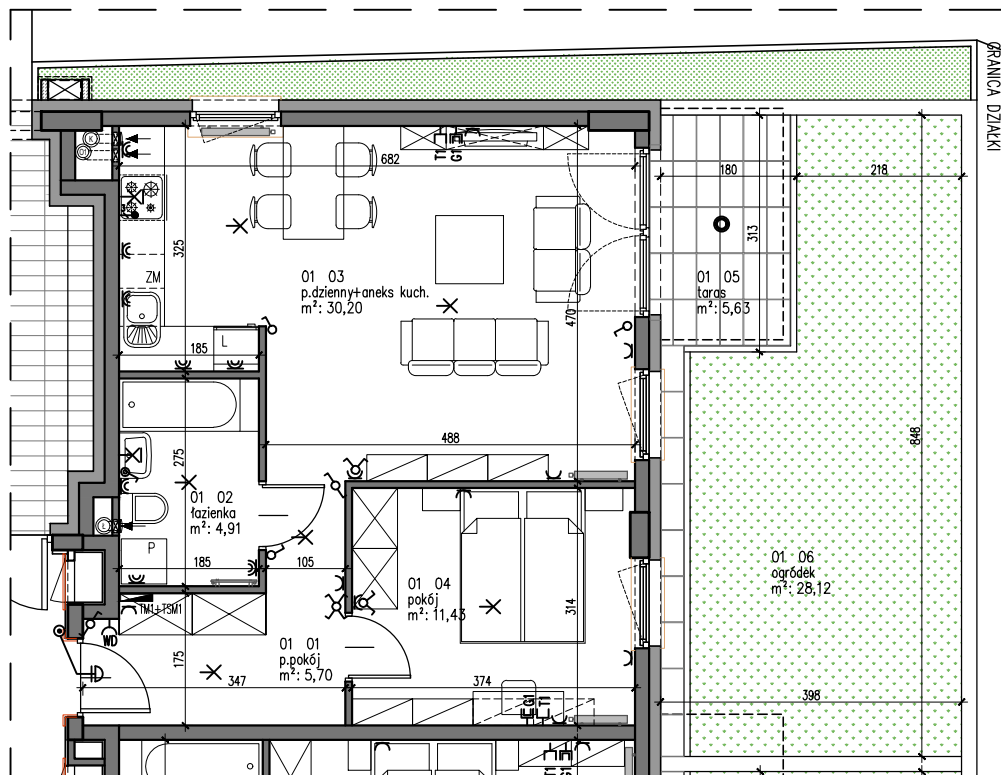


INSTALACJE ELEKTRYCZNE

- GNIAZDO 230V 16A p/t
- GNIAZDO 230V 16A p/t IP 44
- WYPUST 3-FAZOWY
- WYPUST SUFITOWY
- WYPUST ŚCIENNY
- WYŁĄCZNIK p/t
- WYŁĄCZNIK IP44 p/t
- WYŁĄCZNIK ŚWIECNIKOWY p/t
- WYŁĄCZNIK SCHODOWY p/t
- puszka PO-70 -miejscowa szyna wyrównawcza
- TM1 TABLICA MIESZKANIOWA lokalu nr1
- OPRAWA LED NABUDOWYWANA TYPU DOWNLIGHT IP44 np. DN140MINI ES-SYSTEM
- OPRAWA LED ŚCIENNA np. ZEUS MINI LED IP44

INSTALACJE TELETECHNICZNE

- WD GNIAZDO DOŁĄCZENIA WIDEODOMOFONU
- T GNIAZDO RJ45
- EG GNIAZDO RTV

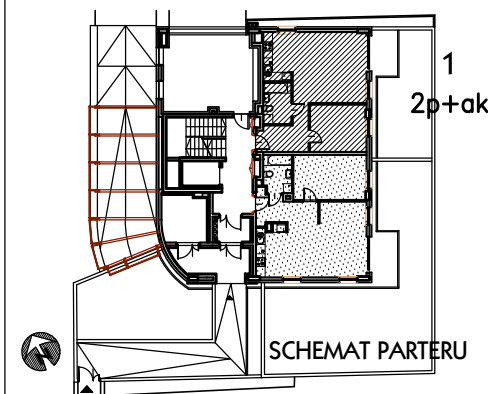

DANE LOKALU

numer lokalu	1
piętro	parter
wysokość lokalu	2,75
ilość pokoi	2

ZESTAWIENIE POWIERZCHNI 52,24 m²

01 przedpokój	5,70
02 łazienka	4,91
03 pok.dzienny+kuchnia	30,20
04 pokój	11,43
05 taras	5,63
06 ogródek	28,12

UWAGA:

- powierzchnie liczone są wg normy PN-ISO 9836:1997 oraz Rozporządzenia ministra transportu, budownictwa i gospodarki morskiej z dnia 25.04.2012.
- powierzchnie pomieszczeń mogą ulec zmianie
- powierzchnie pomieszczeń uwzględniają wykończenie tynkiem
- powierzchnie balkonów i tarasów nie są wliczone do powierzchni mieszkania



skala 1:100

GENERALNY PROJEKTANT:
APAR - PROJEKT Sp. z o.o.
Tadeusz Szumielewicz i Partnerzy
ul. Konwiktorska 9 00-216 Warszawa
tel.: 635 55 84, 635 56 19 Fax: 831 07 04
e-mail: biuro@apar-projekt.com.pl

