

# Segmenty Dębowa 2

www.dewloppol.com.pl

Biuro sprzedaży:  
ul. Mazowiecka 11  
05-100 Nowy Dwór Maz.

Nr pom.	Nazwa pomieszczenia	Powierzchnia [m <sup>2</sup> ]
1 / 1	Korytarz	6,79
1 / 2	Sypialnia	10,70
1 / 3	Sypialnia	11,49
1 / 4	Łazienka	4,62
1 / 5	Sypialnia	12,55
1 / 6	Sypialnia	16,99
1 / 7	Balkon	2,64
<b>SUMA (bez balkonów)</b>		<b>124,69</b>


Nr pom.	Nazwa pomieszczenia	Powierzchnia [m <sup>2</sup> ]
0 / 1	Przedsiónek	8,35
0 / 2	Garaż	18,82
0 / 3	WC	2,57
0 / 4	Salon, jadalnia, kuchnia	31,81




KONTAKT:

tel. +48 723 00 30 90  
tel. +48 510 51 04 17

RZUT PARTERU, SKALA 1:100

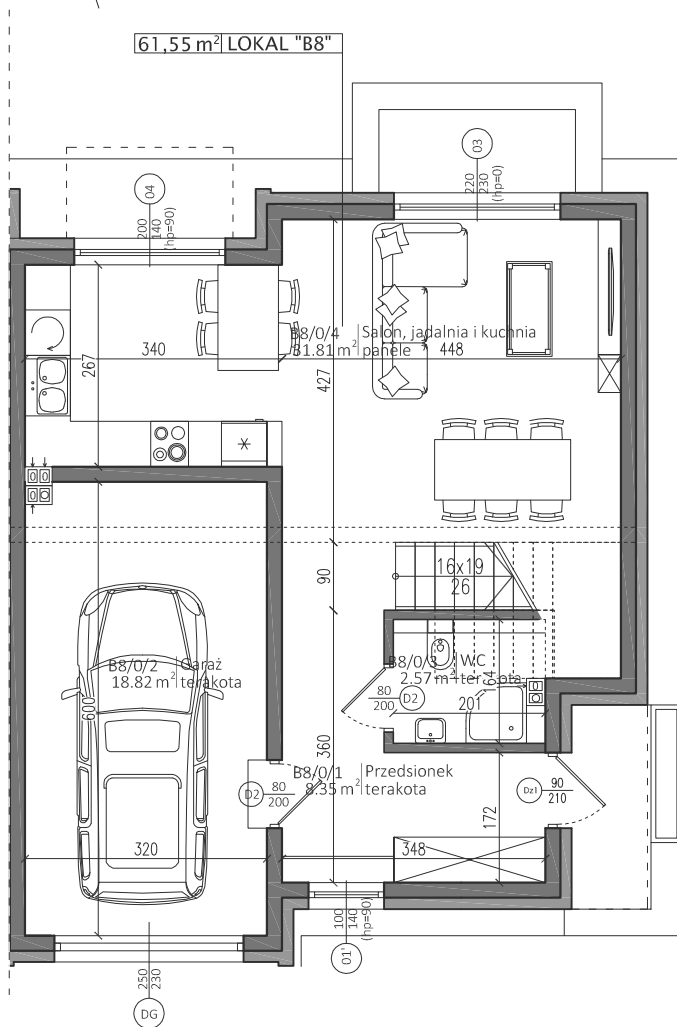


RZUT PIĘTRA, SKALA 1:100

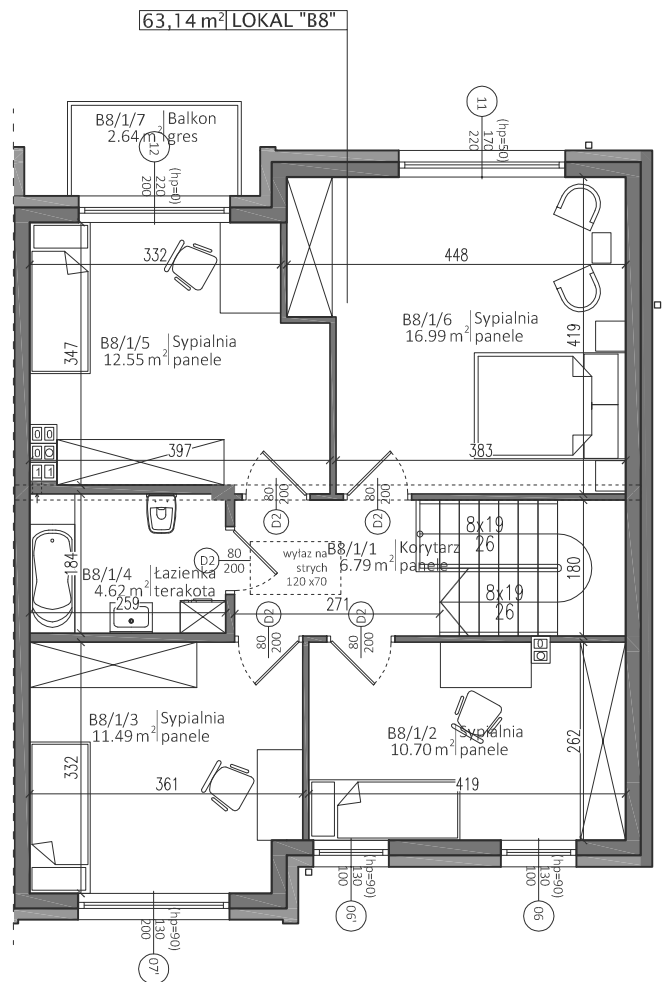

SYTUACJA



LOKALIZACJA SEGMENTU

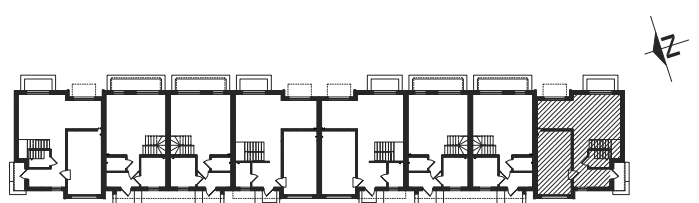

0 [m] 1 2 3 4 5