
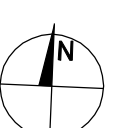


ul. Trakt Bieżeski 75, 05-077 Warszawa –Wesoła  
tel. 022/ 773-21-55, fax: 022/ 773-30-41  
e-mail: kontakt@domeko.com.pl  
www.domeko.com.pl

### BUDYNEK WIELORODZINNY przy ul. Piaskowej w Sulejówku

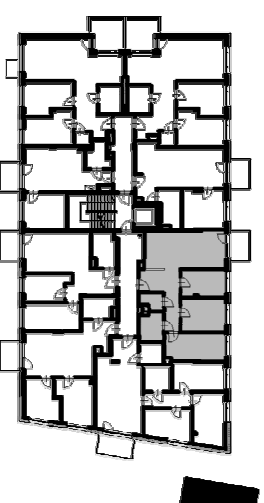

KONDYGNACJA: **III Piętro**  
MIESZKANIE NR: **26**

Pow. użytkowa **68,83m<sup>2</sup>**

1. PRZEDPOKÓJ	10,71m <sup>2</sup>
2. SALON Z ANEKSEM	20,89m <sup>2</sup>
3. POKÓJ	8,70m <sup>2</sup>
4. POKÓJ	10,61m <sup>2</sup>
5. POKÓJ	11,40m <sup>2</sup>
6. ŁAZIENKA	4,24m <sup>2</sup>
7. ŁAZIENKA	2,28m <sup>2</sup>
BALKON	3,67m <sup>2</sup>

Powierzchnie liczone wg PN-ISO 9836:1997


- pow. liczona z uwzględnieniem pow. zajmowanej przez ściany działowe

- pow. użytkowa nie uwzględnia pow. balkonów i tarasów


#### UWAGA!

- INSTRYKCE WYMAGIY PODANE SA W STANIE SIROKIM, BEZ WYKONCZENIA SCIAN (TYNK, GŁAZURACJA)
- KARTKA KATALOGOWA NIE STANOWI ZAŁĄCZNIKA DO UMOWY
- KARTKA KATALOGOWA ZOSTAŁA SPORZĄDZONA NA PODSTAWIE PROJEKTU WYKONAWCZEGO. RZECZYWISTE WYMAGIY I POWIERZCHNIE MOGA RÓŻNIC SIĘ OD PODANYCH ZE WZGLĘDU NA MOŻLIWE NIEBUDOWNOŚCI PRZY BUDOWIE

#### OPRACOWANIE:

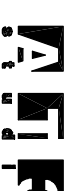

PRACOWNIA PROJEKTOWA "ATI Studio"  
ul. Młocińska 12, 05-077 Warszawa  
0-011 Warszawa, Al. 3 Maja, 5 lok.50  
NIP: 119187153 REGON: 141281314  
www.atistudio.pl

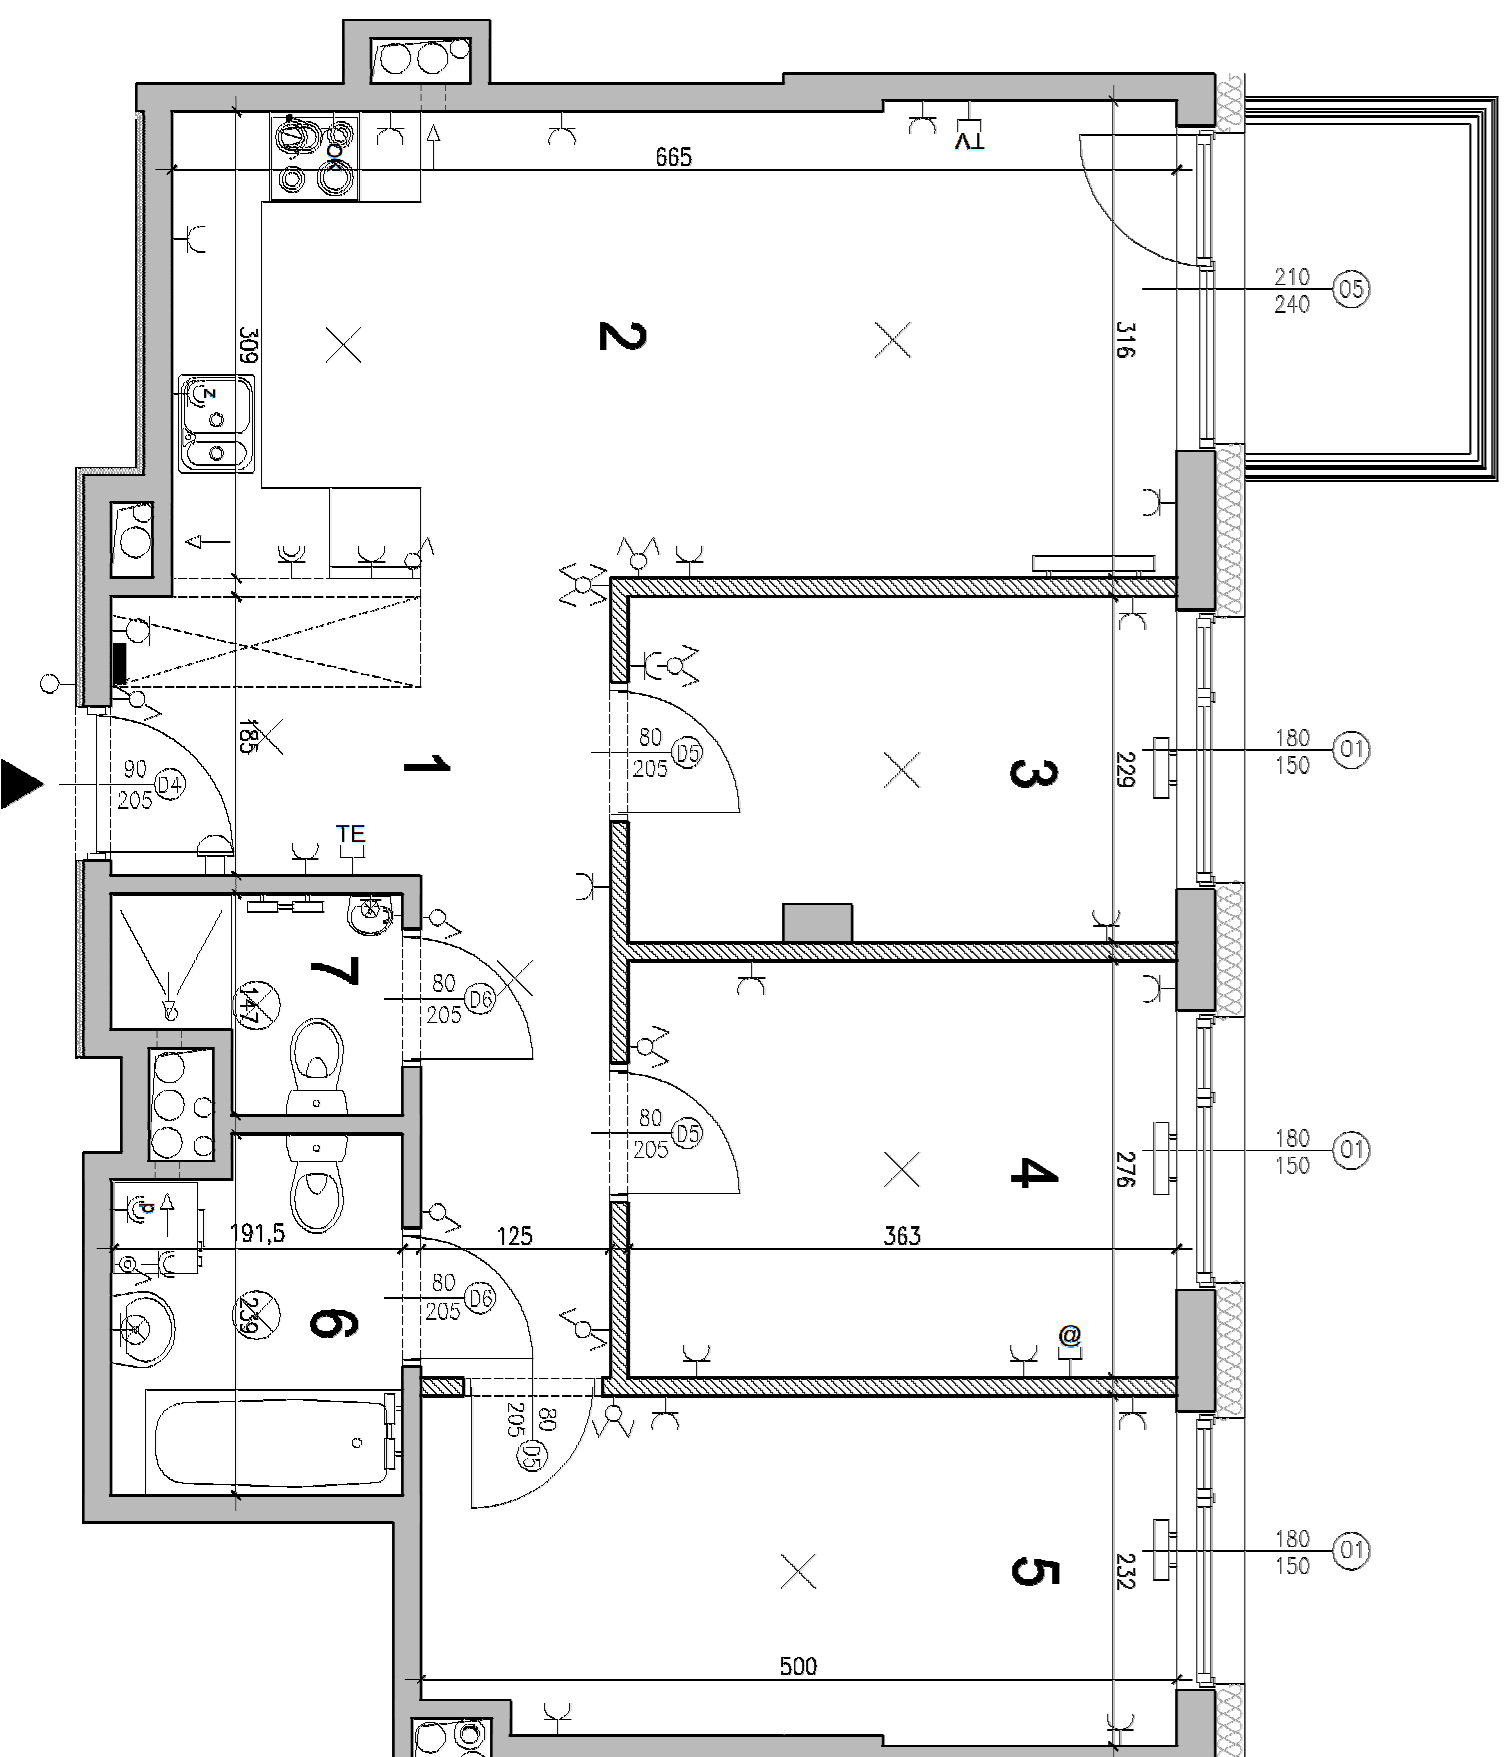

skala 1:50

#### LEGENDA:

- gniazdo wyładowcze jednofazowe p.l. podłogowe
- gniazdo wyładowcze jednofazowe p.l. ściennych
- gniazdo wyładowcze jednofazowe p.l. zas. okapu nad kuchnią podłogowe na wysokości 2,2m
- gniazdo wyładowcze jednofazowe hemel. p.l. zas. pralki
- gniazdo wyładowcze jednofazowe hemel. p.l. zas. zmywarki
- wypał zasłabły piekarnik
- wypał czworokony
- próczek czworokony
- łącznik 1-fazowy
- przedłącznik 1-fazowy ścienny
- łącznik szkodowy
- łącznik krzyżowy
- łącznik 1-fazowy przyciskowy PR4
- dźwonek
- ścieg dźwonek w mieszkaniu
- gniazdo telewizyjne
- gniazdo telefoniczne
- gniazdo elektryczne
- biblika bezprzewodnikowa mieszczącyna
- wypał obwiedlinowy zasłabonec trybndi dobowy
- wypał gęstli inweztora
- wypał obwiedlinowy zasłabonec lampy pionowej przyciskowej
- wypał obwiedlinowy - linkier zasłabonec lampy pionowej przyciskowej
- ślużykady koncentryczne
- ściany szkiełto
- ściany ceglano
- grzejnik ca.
- grzejnik ca. drabinkowy
- pian wentylacji, pian okapu
- pian kanalizacyjny

