



BUDYNEK MIESZKALNY WIELORODZINNY UL. BAŁTYCKA
LOKAL MIESZKALNY M_3, BUDYNEK B6, KONDYGNACJA+1: PARTER

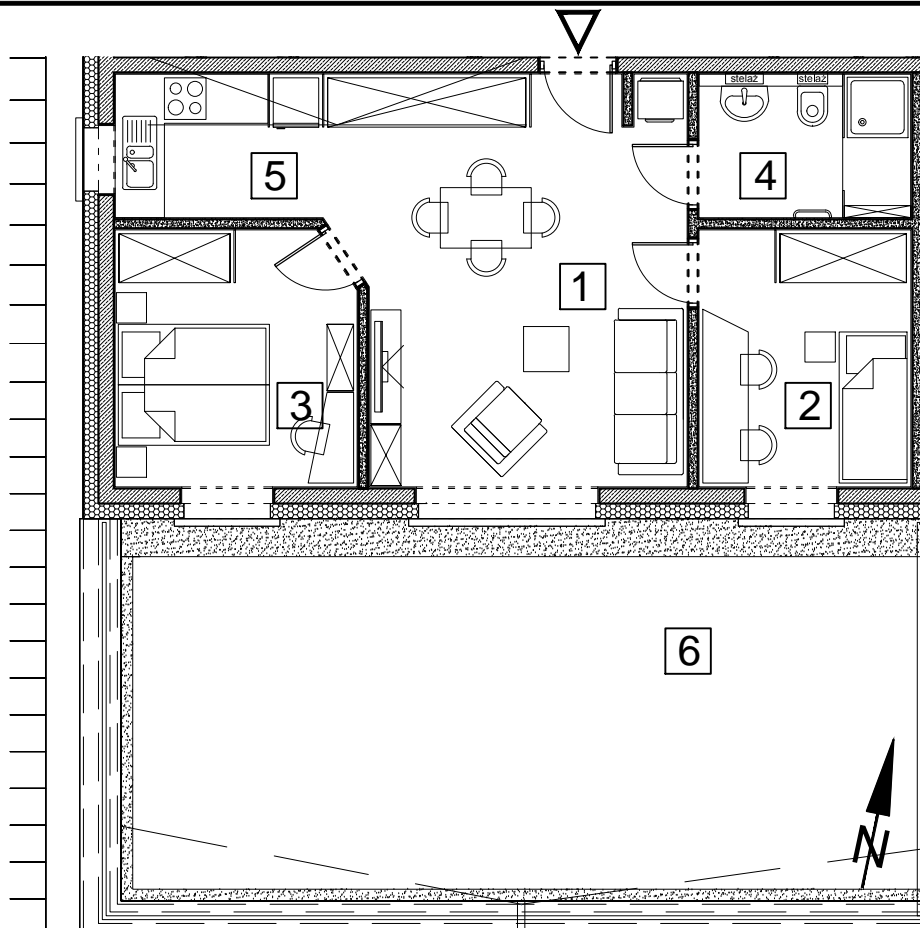


RZUT, SKALA 1:100

ZESTAWIENIE POMIESZCZEŃ I POWIERZCHNI			
1	SALON	24.25	m ²
2	POKÓJ	9.52	m ²
3	POKÓJ	10.67	m ²
4	ŁAZIENKA	5.31	m ²
5	KUCHNIA	5.24	m ²
		54.99	m²
6	TARAS	53.15	m ²
	KOMÓRKA LOKATORSKA	1.89	m ²

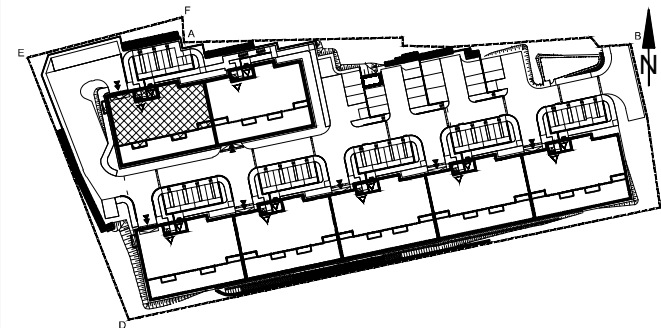

SCHEMAT ZAGOSPODAROWANIA TERENU
SKALA 1:2000

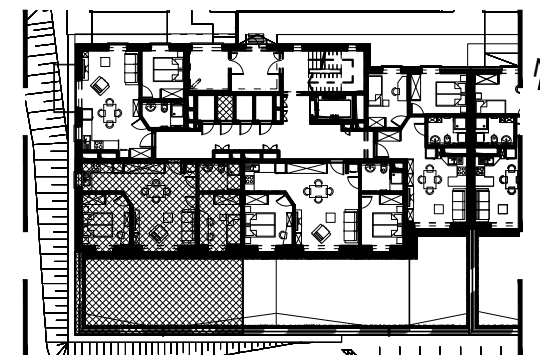

RZUT KONDYGNACJI +1
SKALA 1:500