



BUDYNEK MIESZKALNY WIELORODZINNY UL. BAŁTYCKA
LOKAL MIESZKALNY M_3, BUDYNEK B4, KONDYGNACJA+1: PARTER

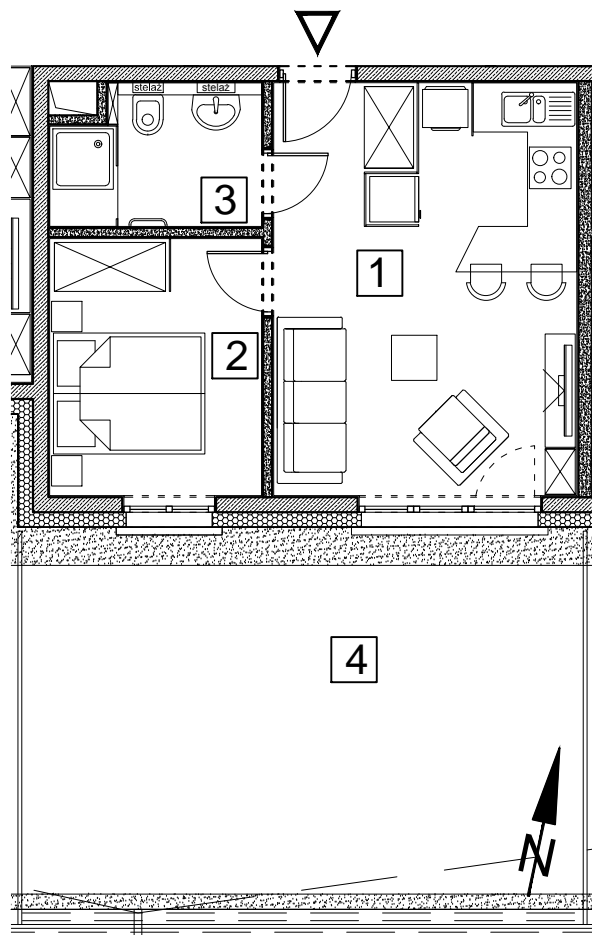


RZUT, SKALA 1:100

| ZESTAWIENIE POMIESZCZEŃ I POWIERZCHNI | | | |
|---------------------------------------|------------------------|--------------|----------------------|
| 1 | SALON / ANEKS KUCHENNY | 21.87 | m ² |
| 2 | POKÓJ | 9.52 | m ² |
| 3 | ŁAZIENKA | 4.88 | m ² |
| | | 36.27 | m² |
| 4 | TARAS | 37.49 | m ² |
| | KOMÓRKA LOKATORSKA | 1.89 | m ² |

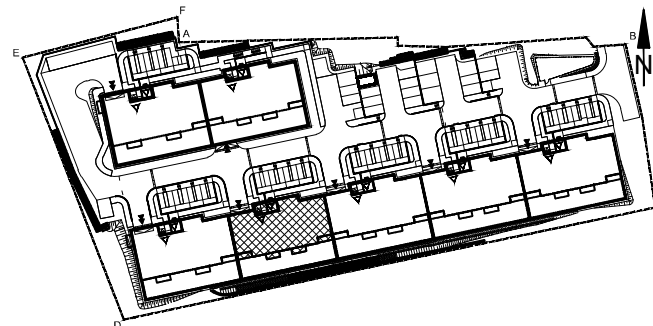

SCHEMAT ZAGOSPODAROWANIA TERENU
SKALA 1:2000

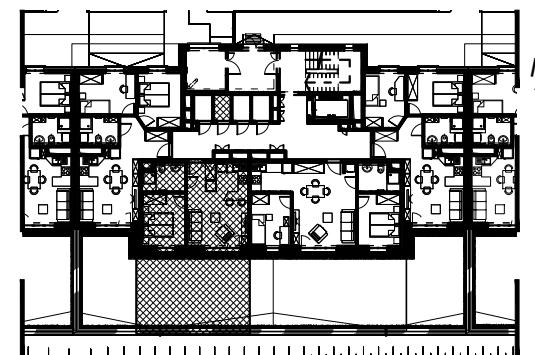

RZUT KONDYGNACJI +1
SKALA 1:500