



BUDYNEK MIESZKALNY WIELORODZINNY UL. BAŁTYCKA
LOKAL MIESZKALNY M_2, BUDYNEK B5, KONDYGNACJA+1: PARTER

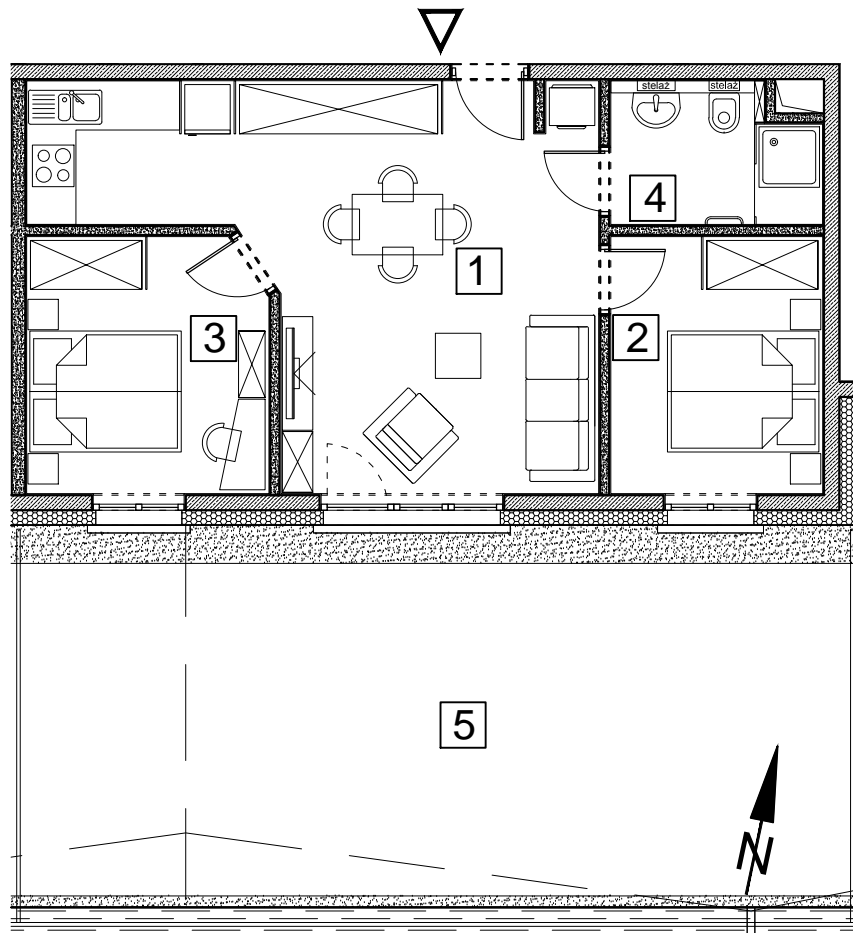


RZUT, SKALA 1:100

ZESTAWIENIE POMIESZCZEŃ I POWIERZCHNI		
1	SALON / ANEKS KUCHENNY	29.48 m ²
2	POKÓJ	9.52 m ²
3	POKÓJ	10.67 m ²
4	ŁAZIENKA	4.88 m ²
		54.55 m²
5	TARAS	55.42 m ²
	KOMÓRKA LOKATORSKA	2.02 m ²

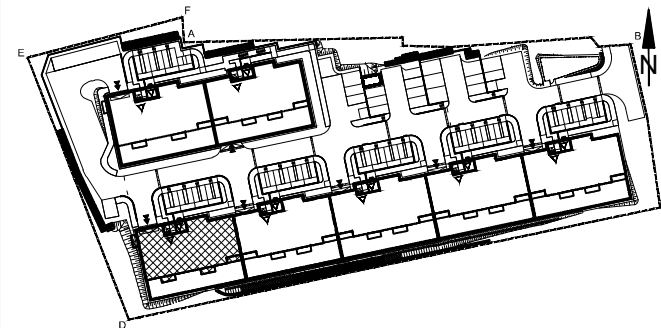

SCHEMAT ZAGOSPODAROWANIA TERENU
SKALA 1:2000

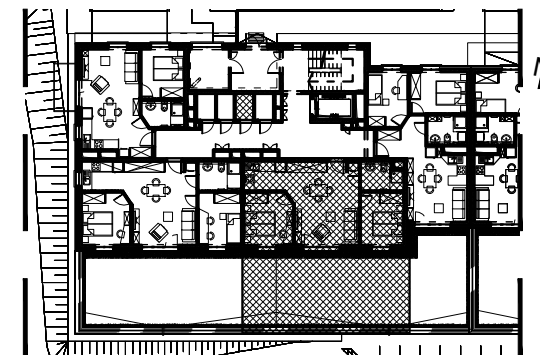

RZUT KONDYGNACJI +1
SKALA 1:500