



**BUDYNEK MIESZKALNY WIELORODZINNY UL. BAŁTYCKA**  
LOKAL MIESZKALNY M\_14, BUDYNEK B4, KONDYGNACJA+4: PIĘTRO 3

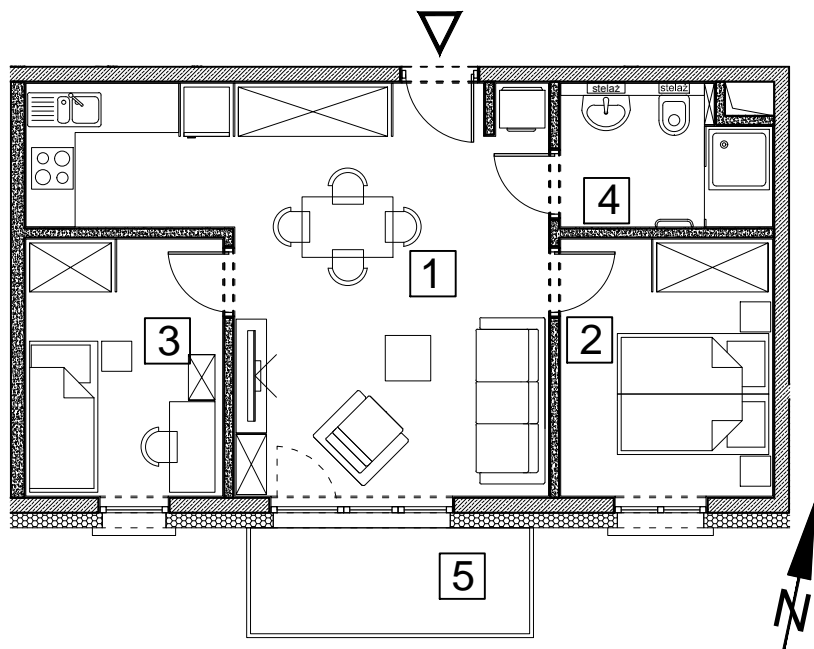

RZUT, SKALA 1:100

ZESTAWIENIE POMIESZCZEŃ I POWIERZCHNI			
1	SALON / ANEKS KUCHENNY	27.79	m <sup>2</sup>
2	POKÓJ	9.52	m <sup>2</sup>
3	POKÓJ	8.84	m <sup>2</sup>
4	ŁAZIENKA	4.88	m <sup>2</sup>
		<b>51.03</b>	<b>m<sup>2</sup></b>
5	BALKON	5.16	m <sup>2</sup>
	KOMÓRKA LOKATORSKA	2.02	m <sup>2</sup>

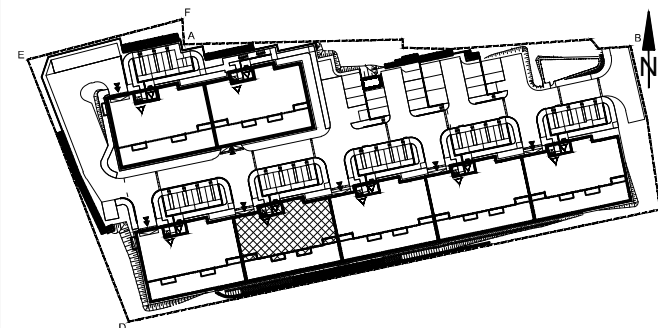

SCHEMAT ZAGOSPODAROWANIA TERENU  
SKALA 1:2000



RZUT KONDYGNACJI +4  
SKALA 1:500