




BUDYNEK MIESZKALNY WIELORODZINNY UL. BAŁTYCKA
LOKAL MIESZKALNY M_15, BUDYNEK B4, KONDYGNACJA+4: PIĘTRO 3

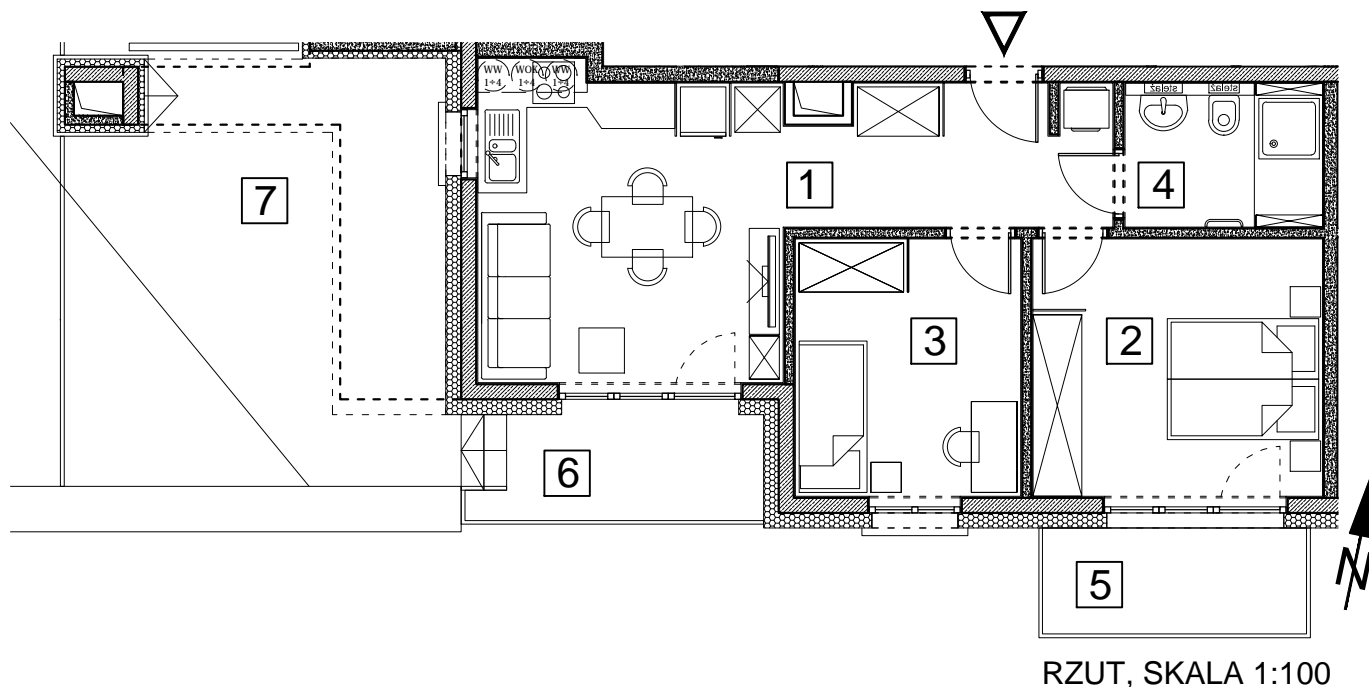

ZESTAWIENIE POMIESZCZEŃ I POWIERZCHNI		
1	SALON / ANEKS KUCHENNY	24.11 m ²
2	POKÓJ	13.02 m ²
3	POKÓJ	10.13 m ²
4	ŁAZIENKA	4.95 m ²
		52.21 m²
5	BALKON	4.88 m ²
6	BALKON	4.97 m ²
7	TARAS	27.00 m ²
	KOMÓRKA LOKATORSKA	1.89 m ²

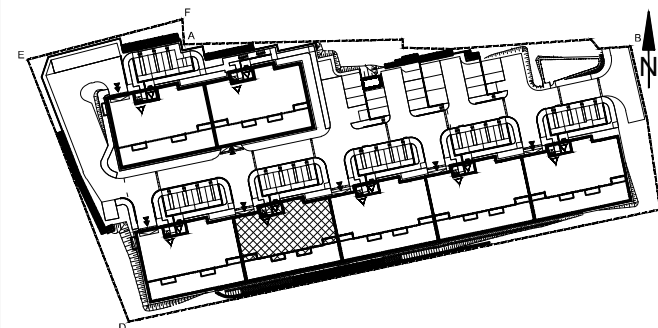

SCHEMAT ZAGOSPODAROWANIA TERENU
SKALA 1:2000

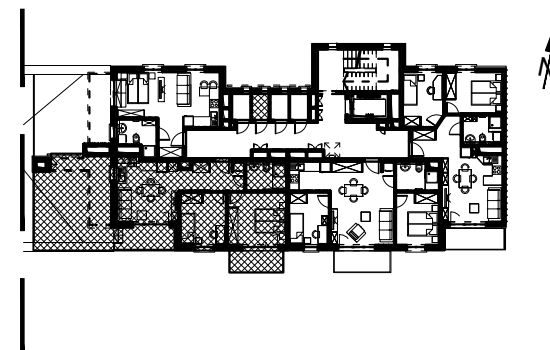

RZUT KONDYGNACJI +4
SKALA 1:500