



BUDYNEK MIESZKALNY WIELORODZINNY UL. BAŁTYCKA
LOKAL MIESZKALNY M_7, BUDYNEK B6, KONDYGNACJA+2: PIĘTRO 1

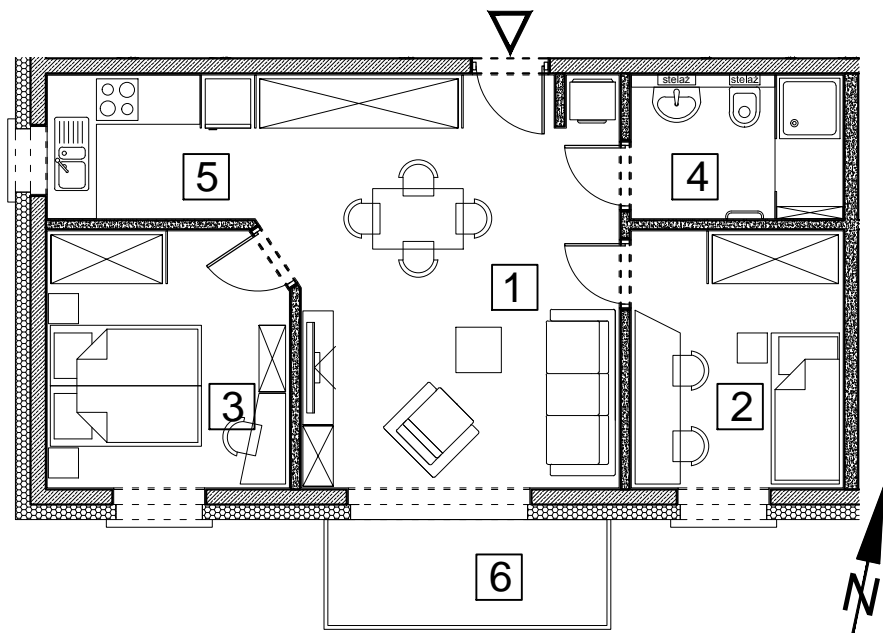


RZUT, SKALA 1:100

ZESTAWIENIE POMIESZCZEŃ I POWIERZCHNI		
1	SALON	24.25 m ²
2	POKÓJ	9.52 m ²
3	POKÓJ	10.67 m ²
4	ŁAZIENKA	5.31 m ²
5	KUCHNIA	5.24 m ²
		54.97 m²
6	BALKON	5.16 m ²
	KOMÓRKA LOKATORSKA	1.89 m ²

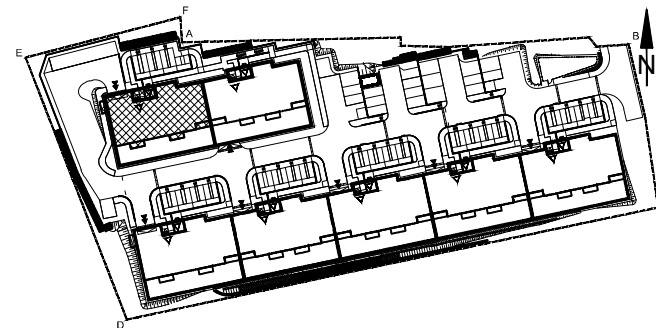

SCHEMAT ZAGOSPODAROWANIA TERENU
SKALA 1:2000

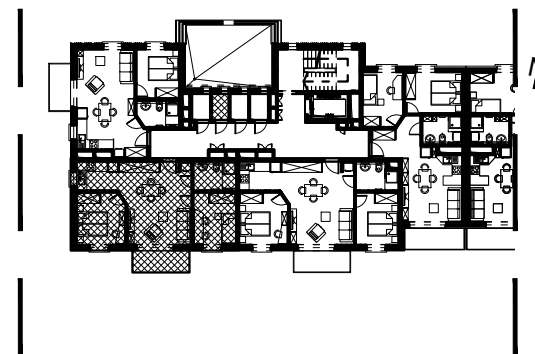

RZUT KONDYGNACJI +2
SKALA 1:500