



**BUDYNEK MIESZKALNY WIELORODZINNY UL. BAŁTYCKA**  
LOKAL MIESZKALNY M\_4, BUDYNEK B6, KONDYGNACJA+1: PARTER

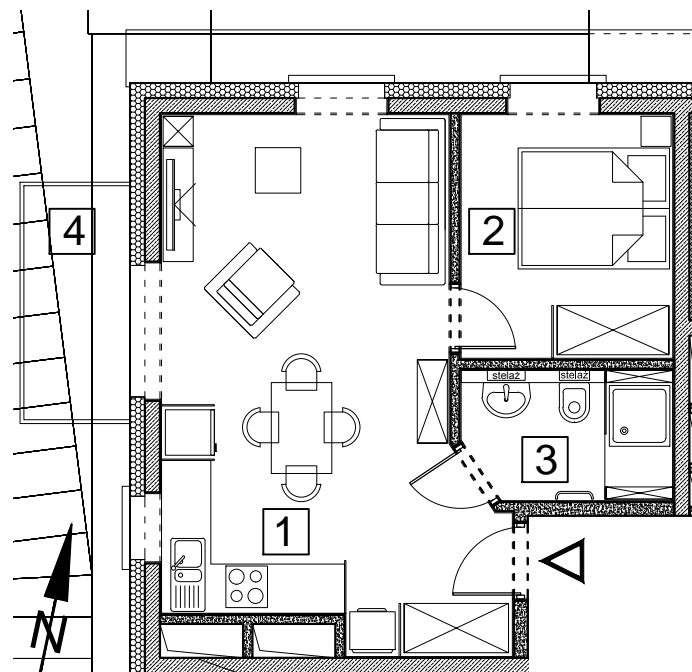


RZUT, SKALA 1:100

ZESTAWIENIE POMIESZCZEŃ I POWIERZCHNI			
1	SALON / ANEKS KUCHENNY	27.68	m <sup>2</sup>
2	POKÓJ	9.01	m <sup>2</sup>
3	ŁAZIENKA	4.60	m <sup>2</sup>
		<b>41.29</b>	<b>m<sup>2</sup></b>
4	BALKON	4.32	m <sup>2</sup>
	KOMÓRKA LOKATORSKA	2.06	m <sup>2</sup>

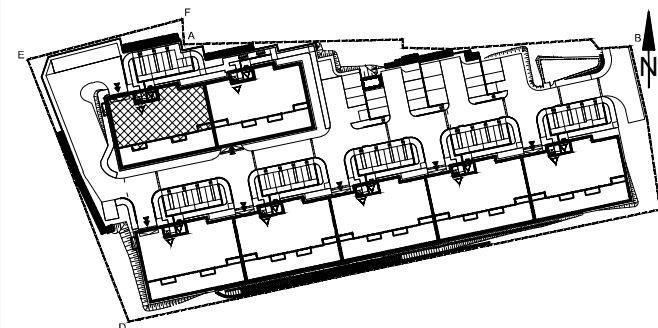

SCHEMAT ZAGOSPODAROWANIA TERENU  
SKALA 1:2000

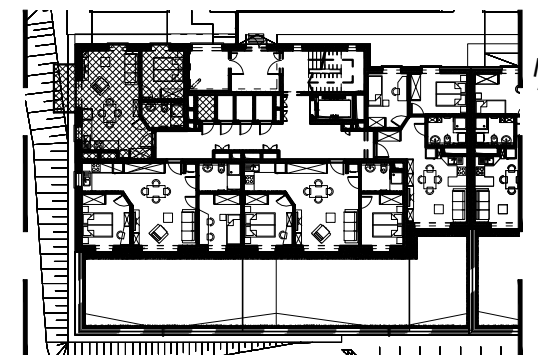

RZUT KONDYGNACJI +1  
SKALA 1:500