



**BUDYNEK MIESZKALNY WIELORODZINNY UL. BAŁTYCKA**  
LOKAL MIESZKALNY M\_3, BUDYNEK B5, KONDYGNACJA+1: PARTER

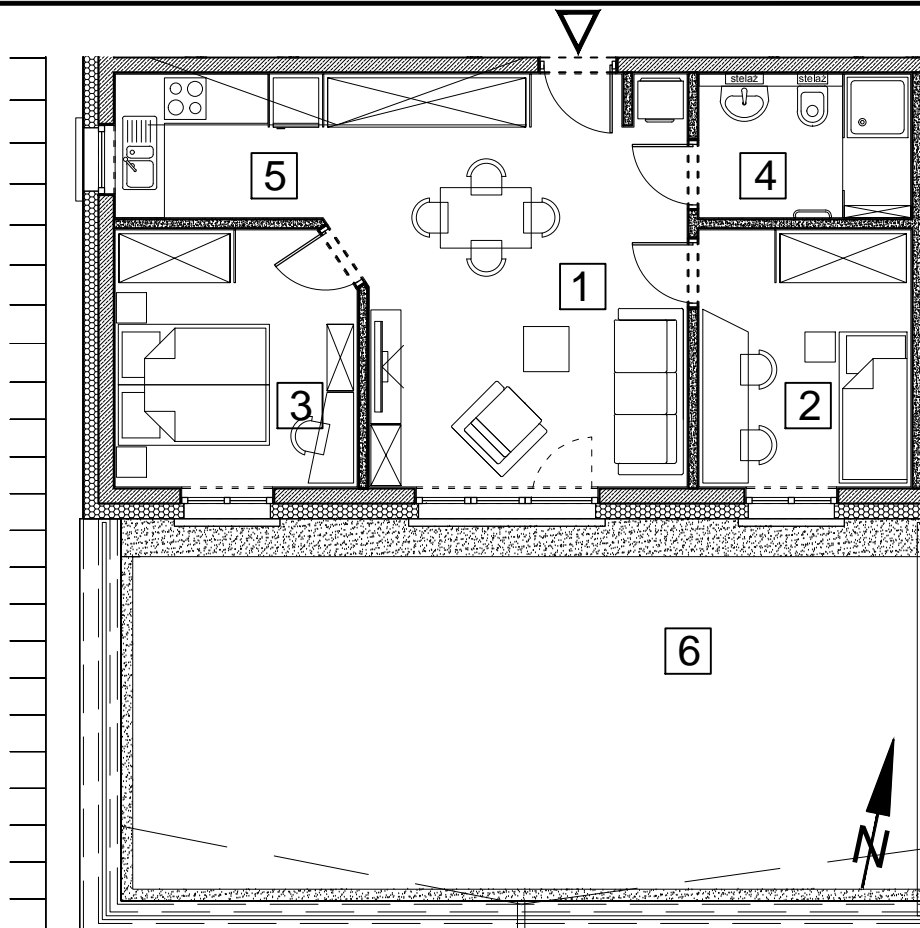


RZUT, SKALA 1:100

ZESTAWIENIE POMIESZCZEŃ I POWIERZCHNI			
1	SALON	24.25	m <sup>2</sup>
2	POKÓJ	9.52	m <sup>2</sup>
3	POKÓJ	10.67	m <sup>2</sup>
4	ŁAZIENKA	5.31	m <sup>2</sup>
5	KUCHNIA	5.24	m <sup>2</sup>
		<b>54.99</b>	<b>m<sup>2</sup></b>
6	TARAS	53.15	m <sup>2</sup>
	KOMÓRKA LOKATORSKA	1.89	m <sup>2</sup>

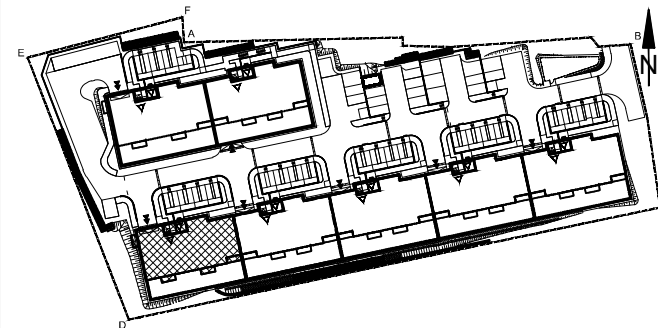

SCHEMAT ZAGOSPODAROWANIA TERENU  
SKALA 1:2000

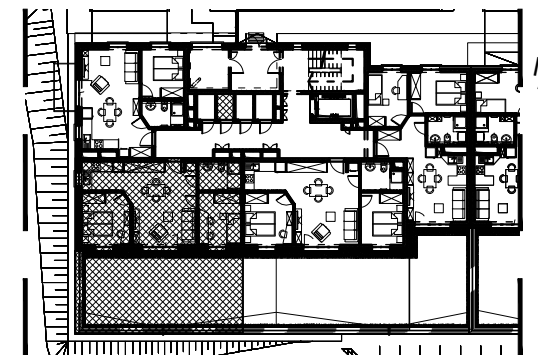

RZUT KONDYGNACJI +1  
SKALA 1:500