



BUDYNEK MIESZKALNY WIELOORODZINNY UL. BAŁTYCKA
LOKAL MIESZKALNY M_16
BUDYNEK B6 KONDYGNACJA+4: PIĘTRO 3

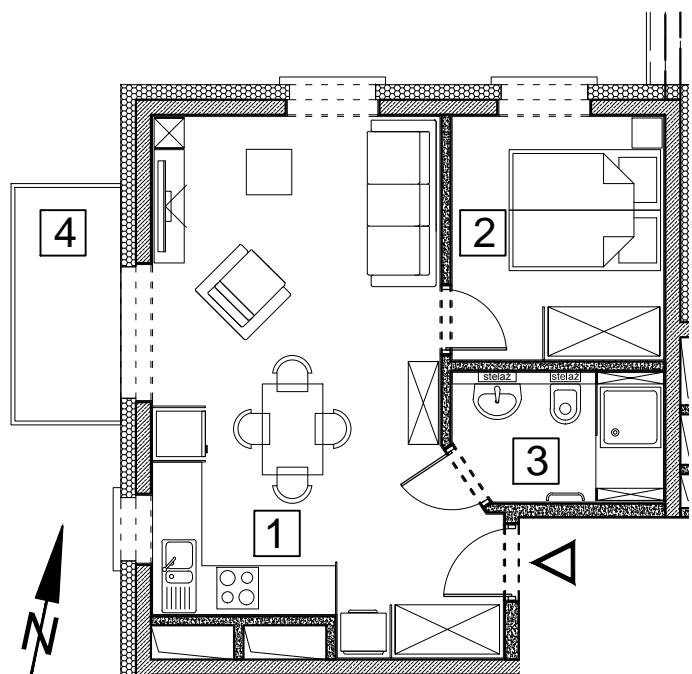


RZUT, SKALA 1:100

ZESTAWIENIE POMIESZCZEŃ I POWIERZCHNI			
1	SALON / ANEKS KUCHENNY	27.68	m ²
2	POKÓJ	9.01	m ²
3	ŁAZIENKA	4.60	m ²
		41.29	m²
4	BALKON	4.32	m ²
	KOMÓRKA LOKATORSKA	2.06	m ²

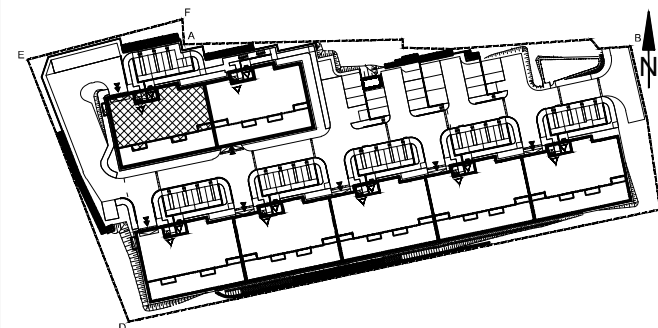

SCHEMAT ZAGOSPODAROWANIA TERENU
SKALA 1:2000

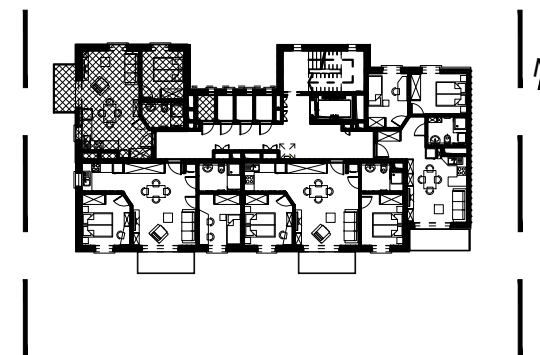

RZUT KONDYGNACJI +4
SKALA 1:500