



BUDYNEK MIESZKALNY WIELORODZINNY UL. BAŁTYCKA
LOKAL MIESZKALNY M_4, BUDYNEK B3, KONDYGNACJA+1: PARTER

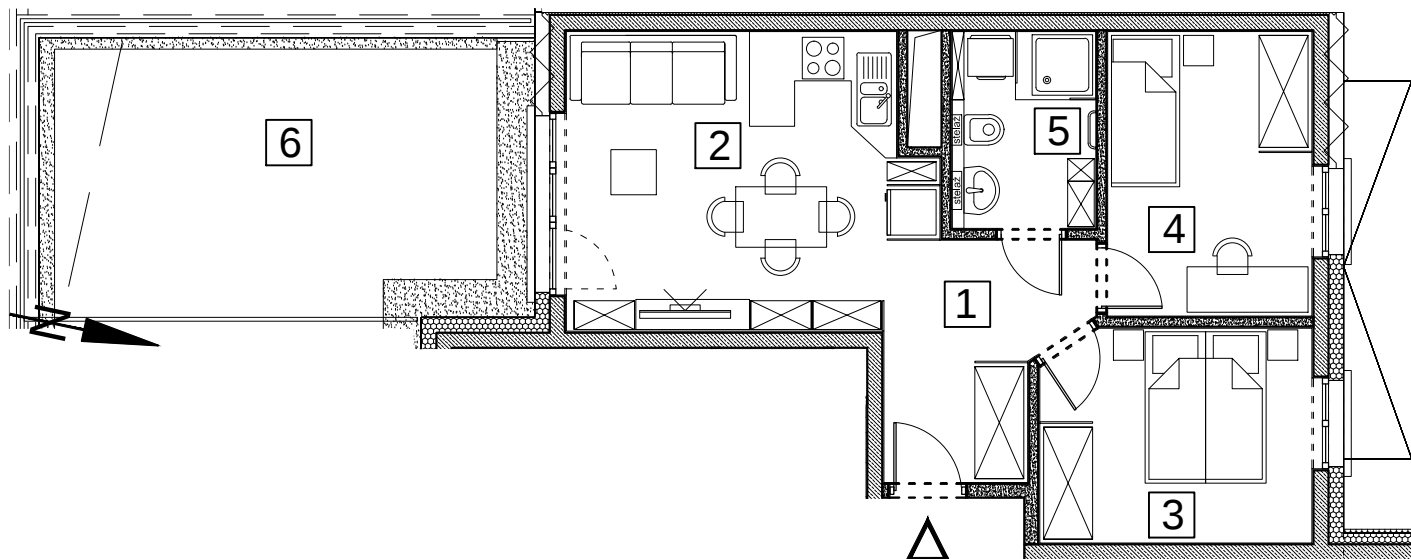


RZUT, SKALA 1:100

ZESTAWIENIE POMIESZCZEŃ I POWIERZCHNI			
1	HALL	6.80	m ²
2	SALON / ANEKS KUCHENNY	18.16	m ²
3	POKÓJ	10.01	m ²
4	POKÓJ	10.15	m ²
5	ŁAZIENKA	4.94	m ²
		50.06	m²
6	TARAS	24.23	m ²
	KOMÓRKA LOKATORSKA	2.06	m ²

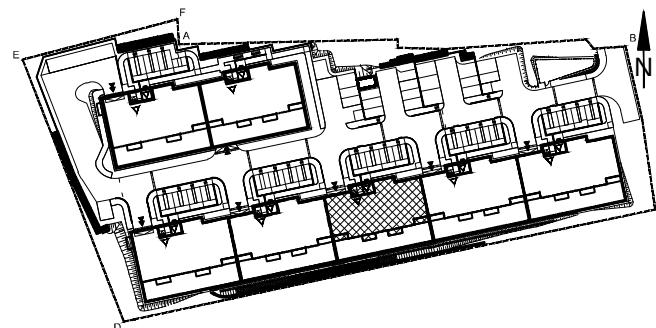

SCHEMAT ZAGOSPODAROWANIA TERENU
SKALA 1:2000

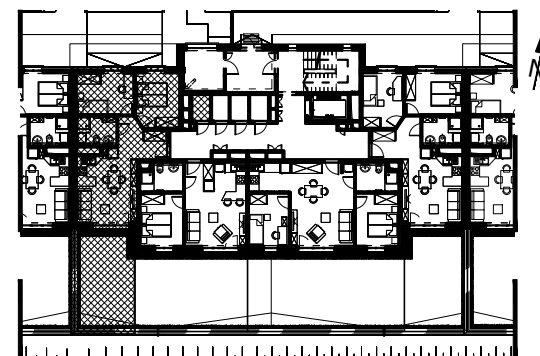

RZUT KONDYGNACJI +1
SKALA 1:500