



**BUDYNEK MIESZKALNY WIELORODZINNY UL. BAŁTYCKA**  
LOKAL MIESZKALNY M\_16, BUDYNEK B5, KONDYGNACJA+4: PIĘTRO 3

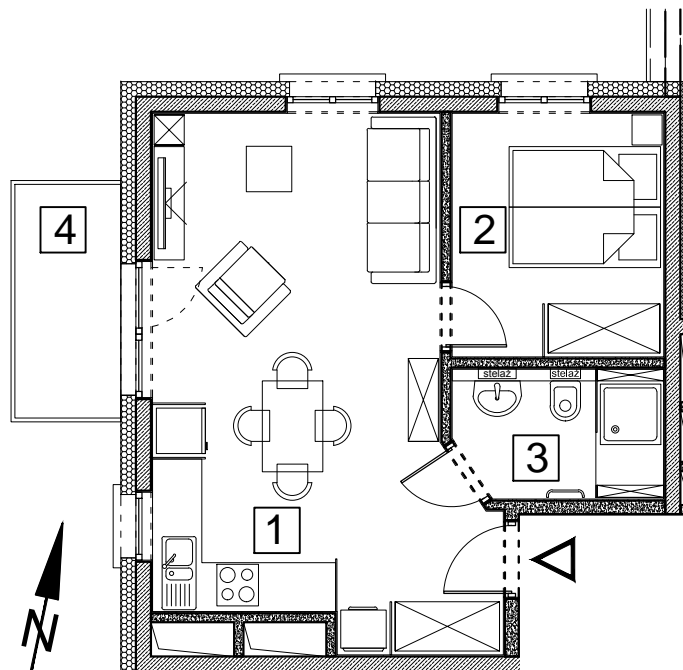


RZUT, SKALA 1:100

| ZESTAWIENIE POMIESZCZEŃ I POWIERZCHNI |                        |              |                      |
|---------------------------------------|------------------------|--------------|----------------------|
| 1                                     | SALON / ANEKS KUCHENNY | 27.68        | m <sup>2</sup>       |
| 2                                     | POKÓJ                  | 9.01         | m <sup>2</sup>       |
| 3                                     | ŁAZIENKA               | 4.60         | m <sup>2</sup>       |
|                                       |                        | <b>41.29</b> | <b>m<sup>2</sup></b> |
| 4                                     | BALKON                 | 4.32         | m <sup>2</sup>       |
|                                       | KOMÓRKA LOKATORSKA     | 2.06         | m <sup>2</sup>       |

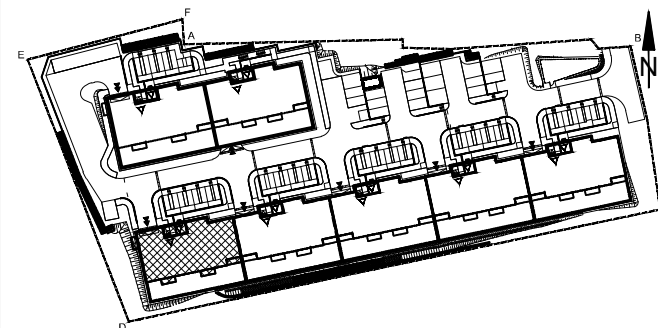

SCHEMAT ZAGOSPODAROWANIA TERENU  
SKALA 1:2000

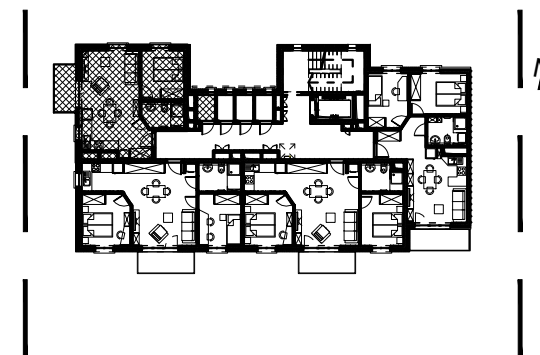

RZUT KONDYGNACJI +4  
SKALA 1:500