



BUDYNEK MIESZKALNY WIELORODZINNY UL. BAŁTYCKA
LOKAL MIESZKALNY M_16, BUDYNEK B2, KONDYGNACJA+4: PIĘTRO 3

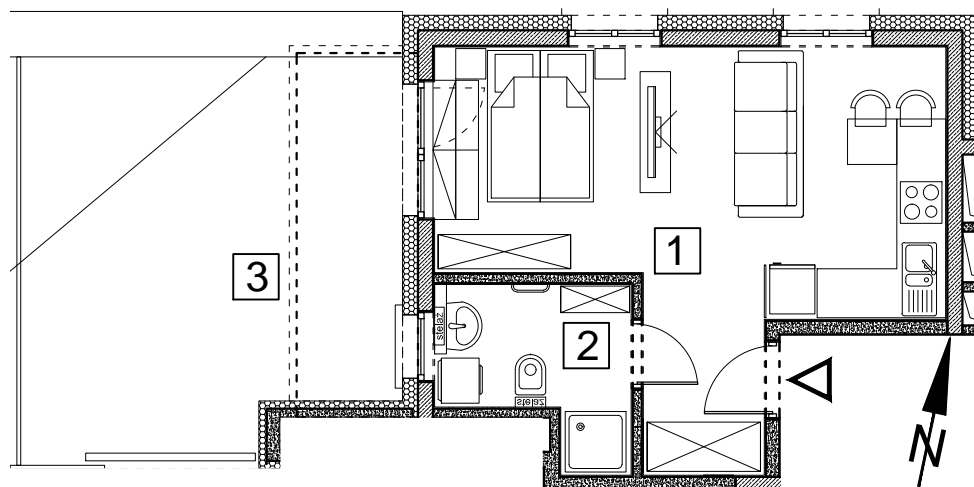


RZUT, SKALA 1:100

ZESTAWIENIE POMIESZCZEŃ I POWIERZCHNI			
1	SALON / ANEKS KUCHENNY	25.95	m ²
2	ŁAZIENKA	5.04	m ²
		30.99	m²
3	TARAS	25.39	m ²
	KOMÓRKA LOKATORSKA	2.06	m ²

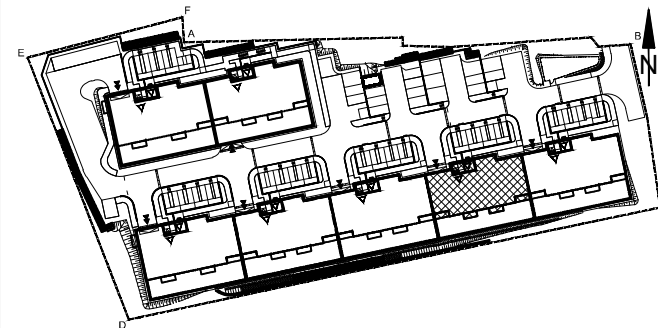

SCHEMAT ZAGOSPODAROWANIA TERENU
SKALA 1:2000

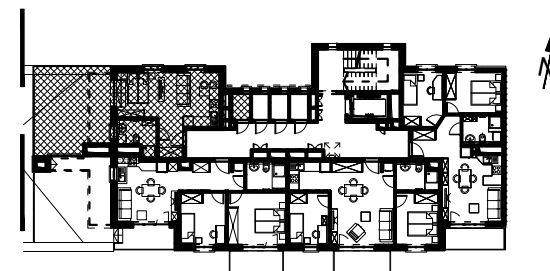

RZUT KONDYGNACJI +4
SKALA 1:500