



BUDYNEK MIESZKALNY WIELORODZINNY UL. BAŁTYCKA
LOKAL MIESZKALNY M_7, BUDYNEK B4, KONDYGNACJA+2: PIĘTRO 1

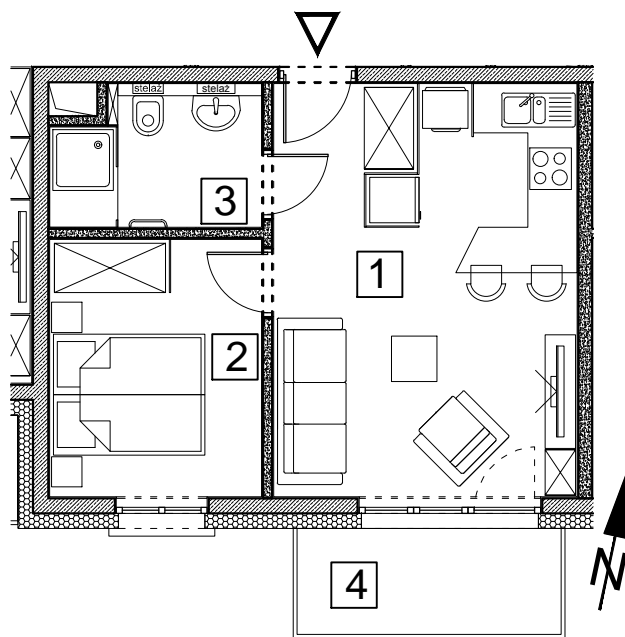


RZUT, SKALA 1:100

ZESTAWIENIE POMIESZCZEŃ I POWIERZCHNI			
1	SALON / ANEKS KUCHENNY	21.87	m ²
2	POKÓJ	9.52	m ²
3	ŁAZIENKA	4.88	m ²
		36.27	m²
4	BALKON	4.88	m ²
	KOMÓRKA LOKATORSKA	1.89	m ²

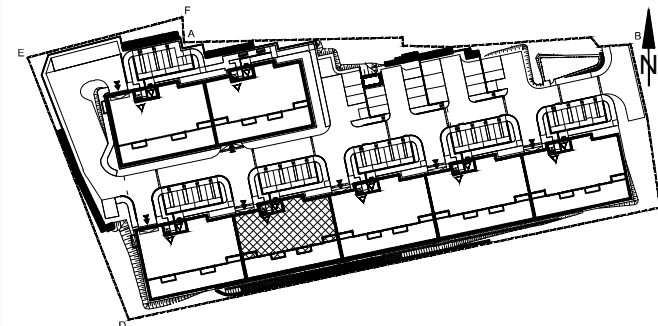

SCHEMAT ZAGOSPODAROWANIA TERENU
SKALA 1:2000

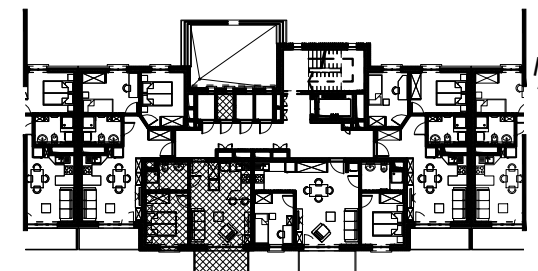

RZUT KONDYGNACJI +2
SKALA 1:500