



BUDYNEK MIESZKALNY WIELORODZINNY UL. BAŁTYCKA
LOKAL MIESZKALNY M_14, BUDYNEK B6, KONDYGNACJA+4: PIĘTRO 3

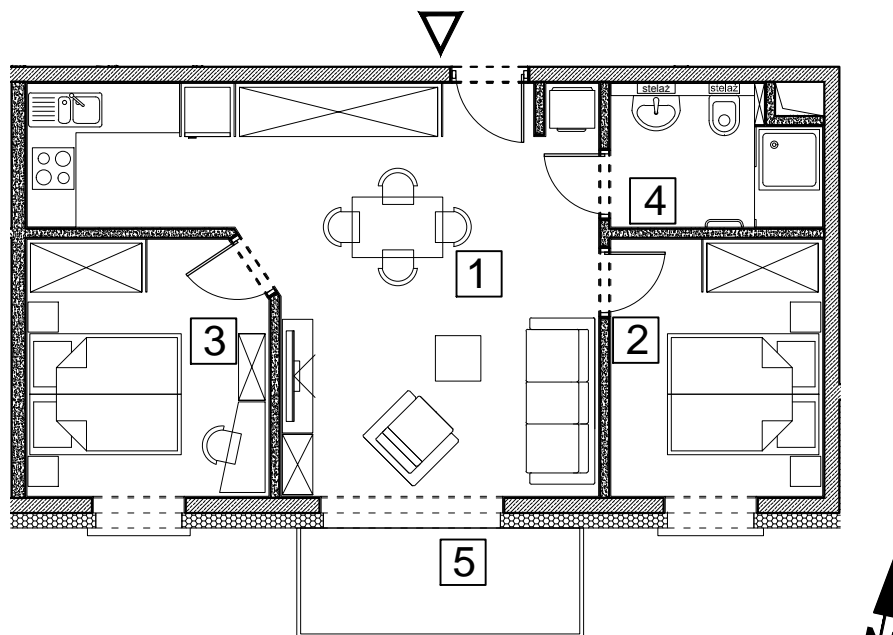


RZUT, SKALA 1:100

ZESTAWIENIE POMIESZCZEŃ I POWIERZCHNI		
1	SALON / ANEKS KUCHENNY	29.48 m ²
2	POKÓJ	9.52 m ²
3	POKÓJ	10.67 m ²
4	ŁAZIENKA	4.88 m ²
		54.55 m²
5	BALKON	5.16 m ²
	KOMÓRKA LOKATORSKA	2.02 m ²

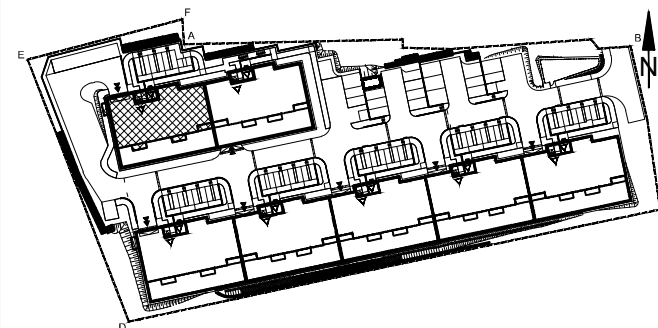

SCHEMAT ZAGOSPODAROWANIA TERENU
SKALA 1:2000

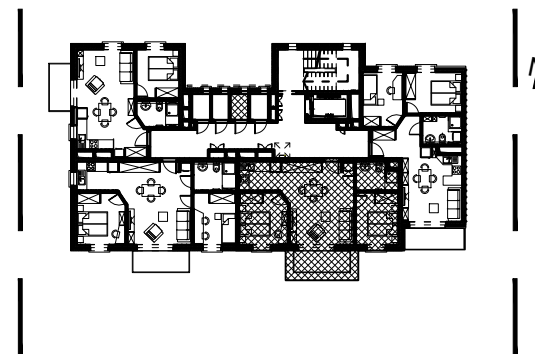

RZUT KONDYGNACJI +4
SKALA 1:500