



**BUDYNEK MIESZKALNY WIELORODZINNY UL. BAŁTYCKA**  
LOKAL MIESZKALNY M\_16, BUDYNEK B4, KONDYGNACJA+4: PIĘTRO 3

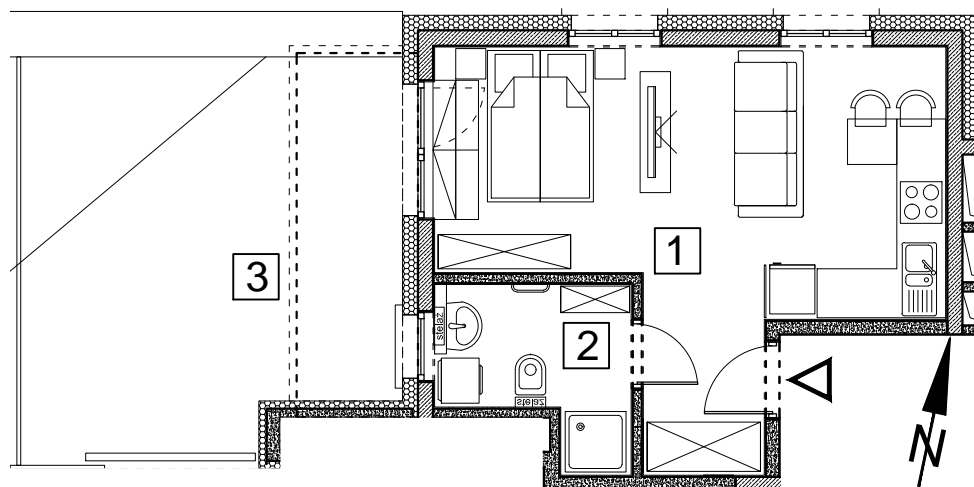


RZUT, SKALA 1:100

ZESTAWIENIE POMIESZCZEŃ I POWIERZCHNI			
1	SALON / ANEKS KUCHENNY	25.95	m <sup>2</sup>
2	ŁAZIENKA	5.04	m <sup>2</sup>
		<b>30.99</b>	<b>m<sup>2</sup></b>
3	TARAS	25.39	m <sup>2</sup>
	KOMÓRKA LOKATORSKA	2.06	m <sup>2</sup>

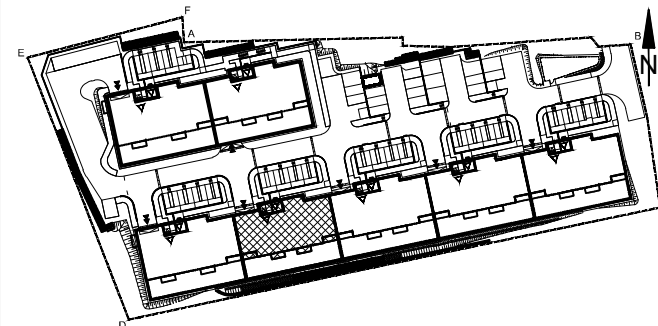

SCHEMAT ZAGOSPODAROWANIA TERENU  
SKALA 1:2000

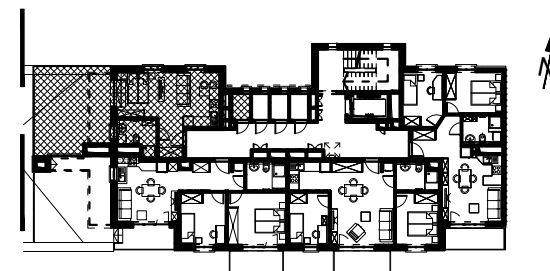

RZUT KONDYGNACJI +4  
SKALA 1:500