




BUDYNEK MIESZKALNY WIELORODZINNY UL. BAŁTYCKA
LOKAL MIESZKALNY M_5, BUDYNEK B4, KONDYGNACJA+2: PIĘTRO 1

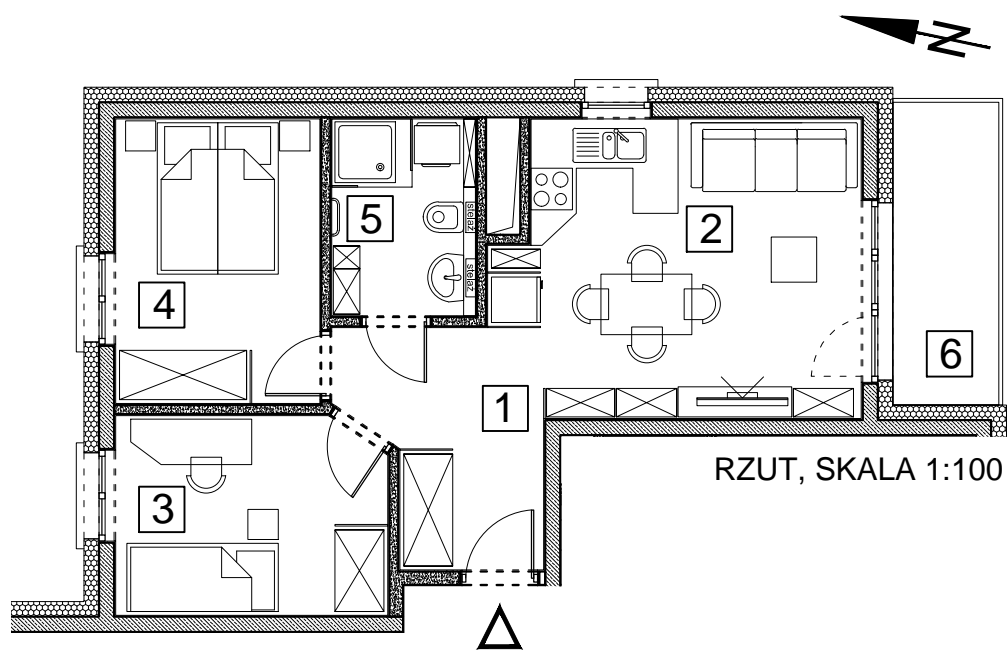

RZUT, SKALA 1:100

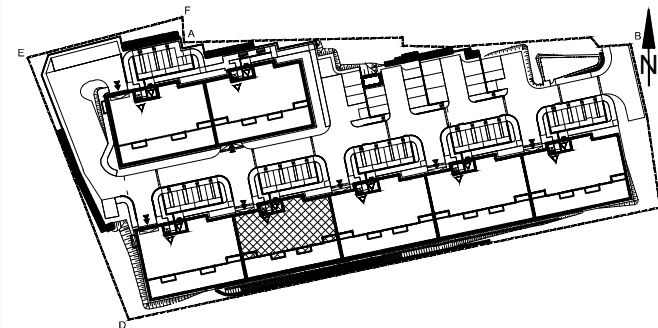

SCHEMAT ZAGOSPODAROWANIA TERENU
SKALA 1:2000

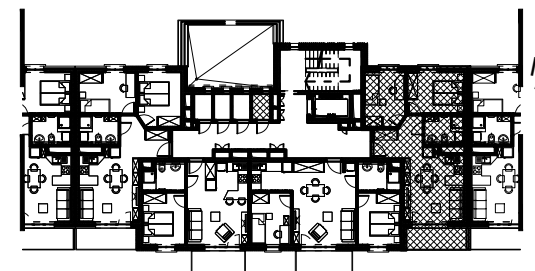

RZUT KONDYGNACJI +2
SKALA 1:500

| ZESTAWIENIE POMIESZCZEŃ I POWIERZCHNI | | | |
|---------------------------------------|------------------------|--------------|----------------------|
| 1 | HALL | 6.80 | m ² |
| 2 | SALON / ANEKS KUCHENNY | 18.16 | m ² |
| 3 | POKÓJ | 9.29 | m ² |
| 4 | POKÓJ | 10.15 | m ² |
| 5 | ŁAZIENKA | 4.94 | m ² |
| | | 49.34 | m² |
| 6 | BALKON | 5.60 | m ² |
| | KOMÓRKA LOKATORSKA | 2.02 | m ² |