


INWESTOR:

PARK LEŚNY REMBERTÓW Sp. z o.o.  
Al. Jerozolimskie 200A, lok. 30  
02-486 Warszawa



## BUDYNEK L2

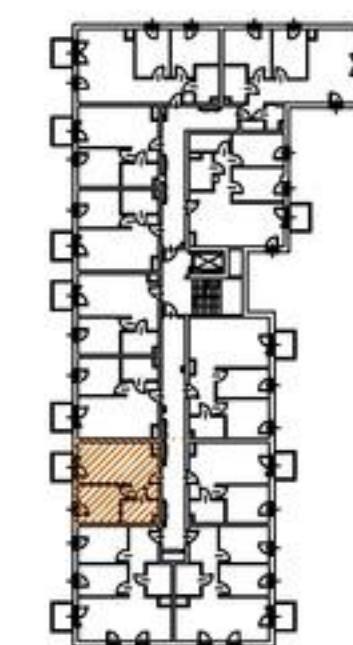

KONDYGNACJA

NR LOKALU

Piętro 4

52

Pow. użytk. 34.41 m<sup>2</sup>


|   |                 |                      |
|---|-----------------|----------------------|
| ① | PRZEDPOKÓJ      | 3.14 m <sup>2</sup>  |
| ② | ŁAZIENKA        | 4.26 m <sup>2</sup>  |
| ③ | POKÓJ           | 9.70 m <sup>2</sup>  |
| ④ | SALON + A.KUCH. | 17.31 m <sup>2</sup> |

|   |        |                     |
|---|--------|---------------------|
| ⑤ | BALKON | 3.00 m <sup>2</sup> |
|---|--------|---------------------|

ZESTAWIENIE POWIERZCHNI UŻYTKOWYCH POSZCZEGÓLNYCH POMIESZCZEŃ I LOKALU  
PODANO NA PODSTAWIE PROJEKTU BUDOWLANEGO; OBLICZENIE POWIERZCHNI UŻYTKOWYCH  
POSZCZEGÓLNYCH POMIESZCZEŃ I LOKALU WYKONANO ZGODNIE Z ROZPORZĄDZENIEM  
MINISTRA TRANSPORTU, BUDOWNICTWA I GOSPODARKI MORSKIEJ Z 25.04.2012 R. W SPRAWIE  
SZCZEGÓŁOWEGO ZAKRESU I FORMY PROJEKTU BUDOWLANEGO (Dz. U. z dnia 27.04.2012r.)



"ADS Architects" Sp. z o.o.  
ul. Słomińskiego 5 lok.133  
00-195 Warszawa  
tel/fax (22) 636 71 63

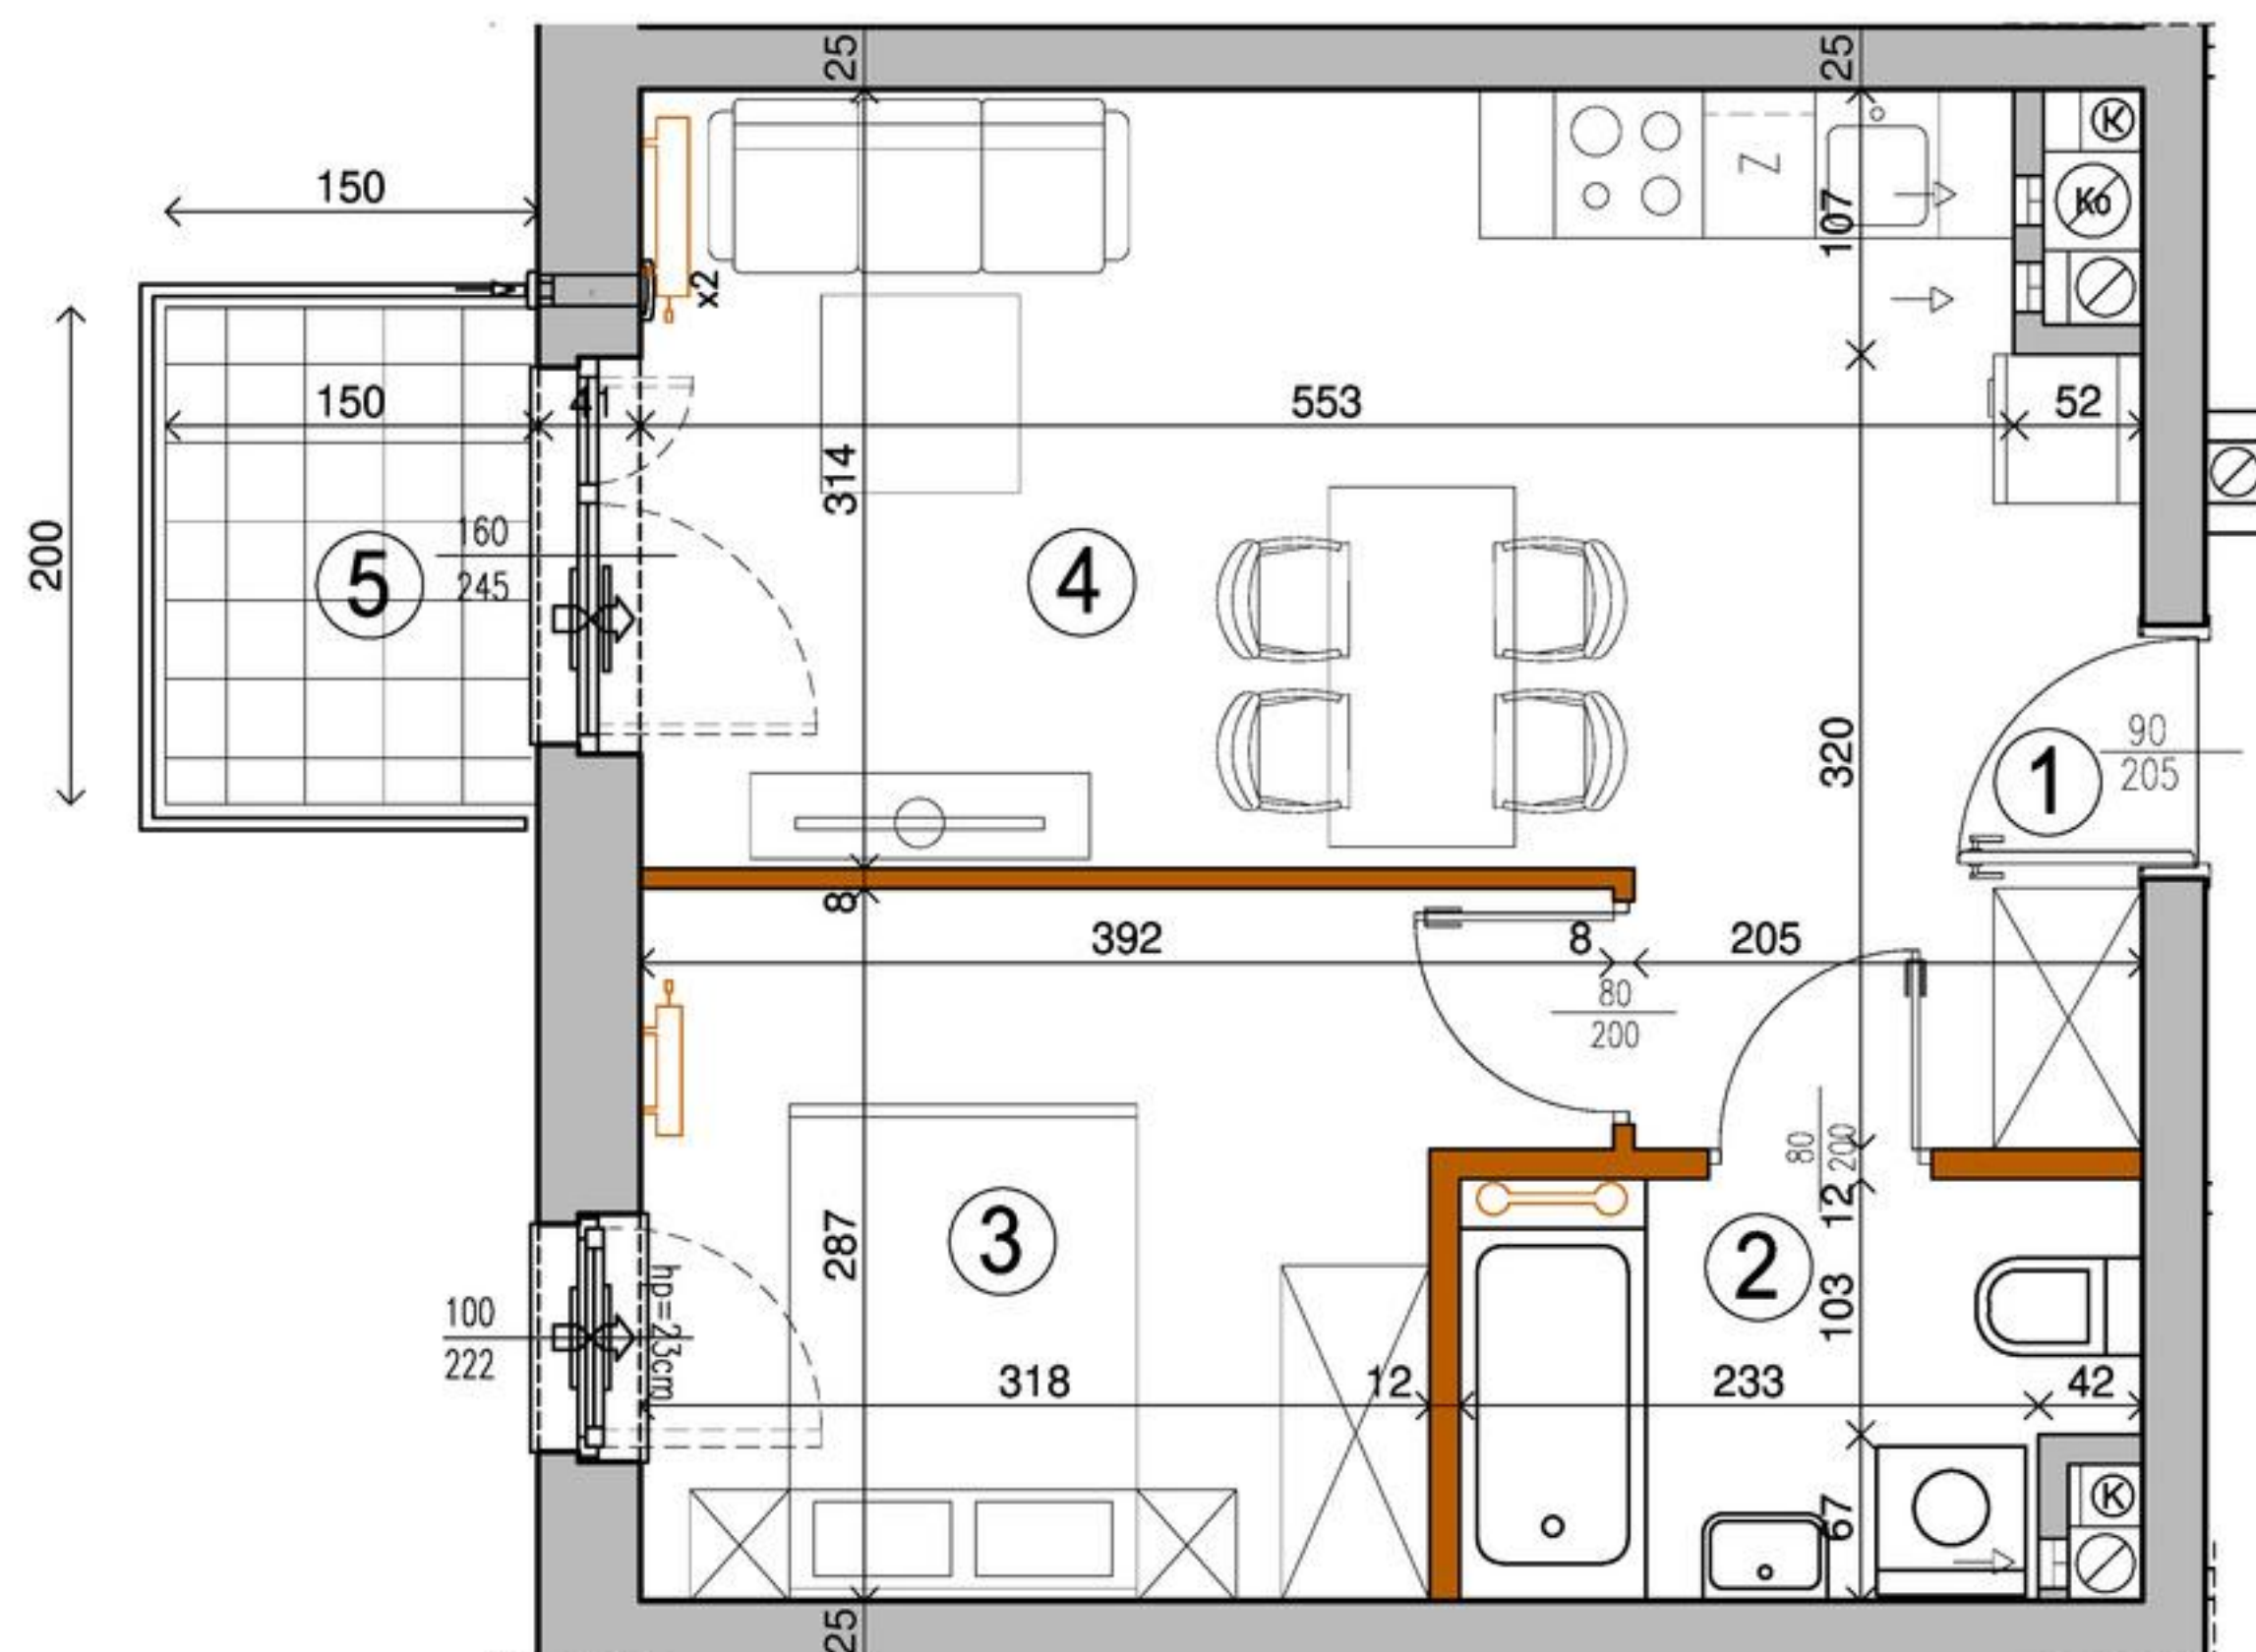

SKALA 1:50

UWAGA:  
WYMIARY POMIESZCZEŃ, LOKALIZACJĘ PRZYBORÓW SANITARNYCH, ROZMIESZCZENIE PUNKTÓW OŚWIETLENIOWYCH, ETC PODANO ZGODNIE Z PROJEKTEM BUDOWLANYM.

MOGĄ WYSTĄPIĆ NIEWIELKIE RÓŻNICE WYMIARÓW I USYTUOWANIE ELEMENTÓW POWSTAŁE W TRAKCIE REALIZACJI PRAC BUDOWLANYCH.

PODANE WYMIARY SĄ WYMIARAMI W ŚWIETLE PIONOWYCH PRZEGRÓD (ŚCIAN) W STANIE SUROWYM.

OSTATECZNA WIELKOŚĆ I LOKALIZACJA GRZEJNIKÓW WG PROJEKTU WYKONAWCZEGO.

WYSOKOŚĆ POMIESZCZEŃ W ŚWIETLE H=267 CM.



☼ NAWIETRZAK OKIENNY ☼ NAWIETRZAK ŚCIENNY

- grzejnik c.o.
- grzejnik c.o. drabinkowy
- ściana z możliwością rozbiórki
- ściana nierozbieralna
- pion kanalizacyjny
- pion wentylacji mechanicznej
- nawiewnik okienny/ ścienny

INWESTOR:  
PARK LEŚNY REMBERTÓW Sp. z o.o.  
Al. Jerozolimskie 200A, lok. 30  
02-486 Warszawa



BUDYNEK L2

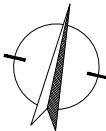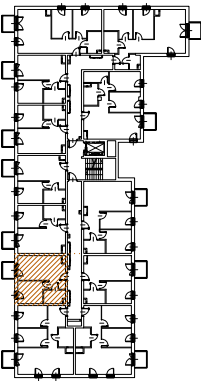

KONDYGNACJA NR LOKALU

Piętro 4 52



Pow. użytk. 34.41 m<sup>2</sup>

- |   |                 |                      |
|---|-----------------|----------------------|
| ① | PRZEDPOKÓJ      | 3.14 m <sup>2</sup>  |
| ② | ŁAZIENKA        | 4.26 m <sup>2</sup>  |
| ③ | POKÓJ           | 9.70 m <sup>2</sup>  |
| ④ | SALON + A.KUCH. | 17.31 m <sup>2</sup> |

- |   |        |                     |
|---|--------|---------------------|
| ⑤ | BALKON | 3.00 m <sup>2</sup> |
|---|--------|---------------------|

ZESTAWIENIE POWIERZCHNI UŻYTKOWYCH POSZCZEGÓLNYCH POMIESZCZEŃ I LOKALU  
PODANO NA PODSTAWIE PROJEKTU BUDOWLANEGO; OBLICZENIE POWIERZCHNI UŻYTKOWYCH  
POSZCZEGÓLNYCH POMIESZCZEŃ I LOKALU WYKONANO ZGODNIE Z ROZPORZĄDZENIEM  
MINISTRA TRANSPORTU, BUDOWNICTWA I GOSPODARKI MORSKIEJ Z 25.04.2012 R. W SPRAWIE  
SZCZEGÓŁOWEGO ZAKRESU I FORMY PROJEKTU BUDOWLANEGO (Dz. U. z dnia 27.04.2012r.)

“ADS Architects” Sp. z o.o.  
ul. Słomińskiego 5 lok.133  
00-195 Warszawa  
tel/fax (22) 636 71 63

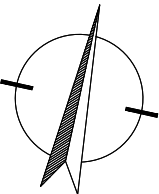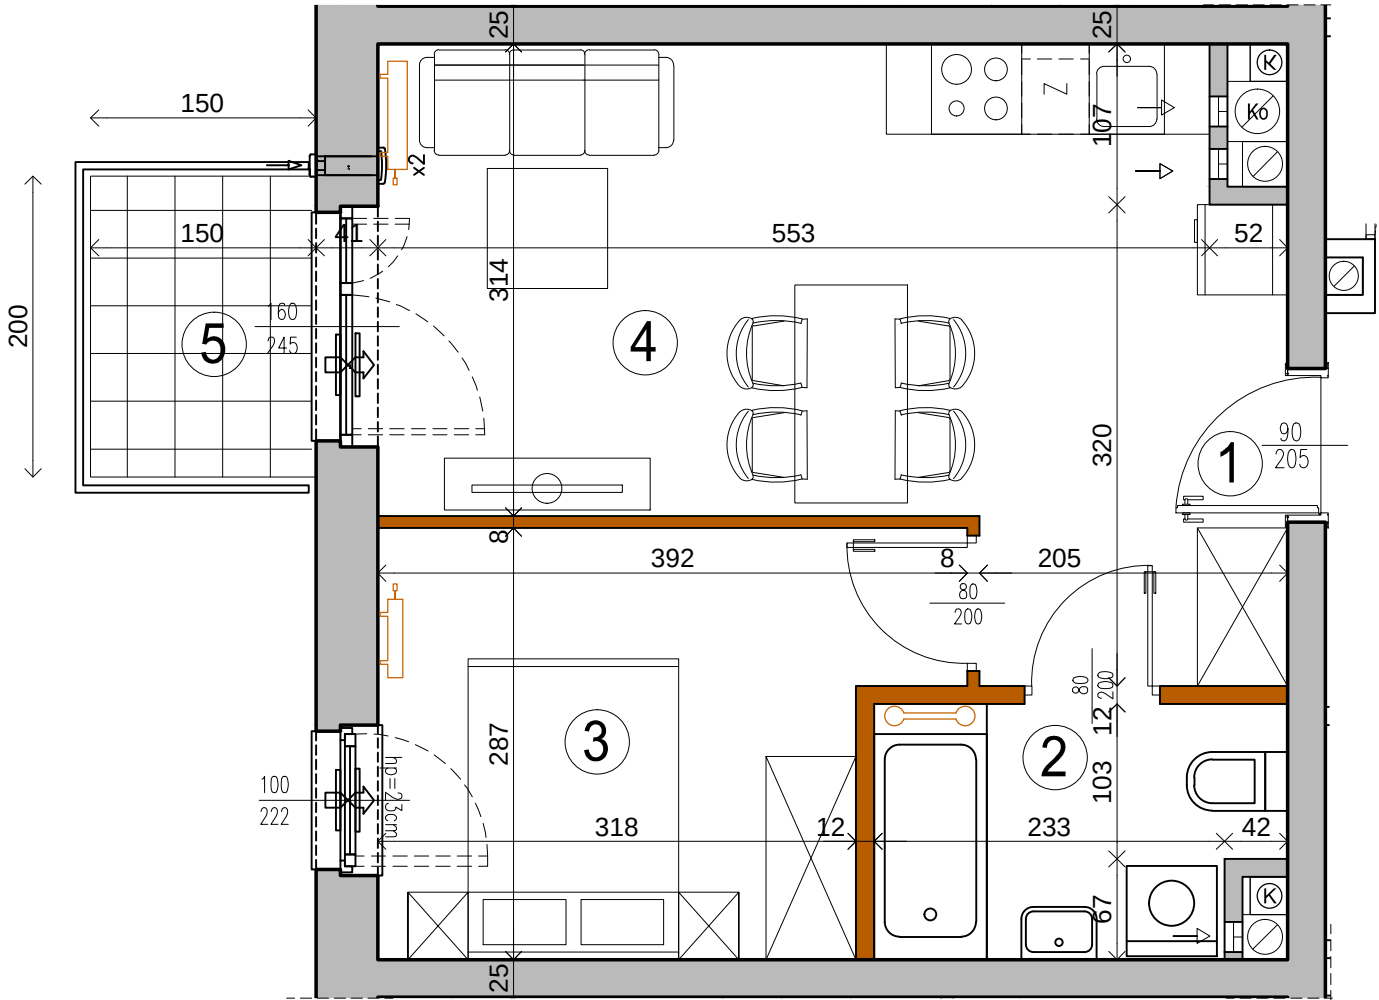

SKALA 1:50

UWAGA:  
WYMIARY POMIESZCZEŃ, LOKALIZACJĘ PRZYBORÓW SANITARNYCH, ROZMIESZCZENIE PUNKTÓW OŚWIETLENIOWYCH, ETC PODANO ZGODNIE Z PROJEKTEM BUDOWLANYM.  
MOGĄ WYSTĄPIĆ NIEWIELKIE RÓŻNICE WYMIARÓW I USYTUOWANIE ELEMENTÓW POWSTAŁE W TRAKCIE REALIZACJI PRAC BUDOWLANYCH.  
PODANE WYMIARY SĄ WYMIARAMI W ŚWIETLE PIONOWYCH PRZEGRÓD (ŚCIAN) W STANIE SUROWYM.  
OSTATECZNA WIELKOŚĆ I LOKALIZACJA GRZEJNIKÓW WG PROJEKTU WYKONAWCZEGO.  
WYSOKOŚĆ POMIESZCZEŃ W ŚWIETLE H=267 CM.  
☼ NAWIETRZAK OKIENNY ☼ NAWIETRZAK ŚCIENNY

- |  |                                |
|--|--------------------------------|
|  | grzejnik c.o.                  |
|  | grzejnik c.o. drabinkowy       |
|  | ściana z możliwością rozbiórki |
|  | ściana nierozbieralna          |
|  | pion kanalizacyjny             |
|  | pion wentylacji mechanicznej   |
|  | nawiewnik okienny/ ścienny     |