


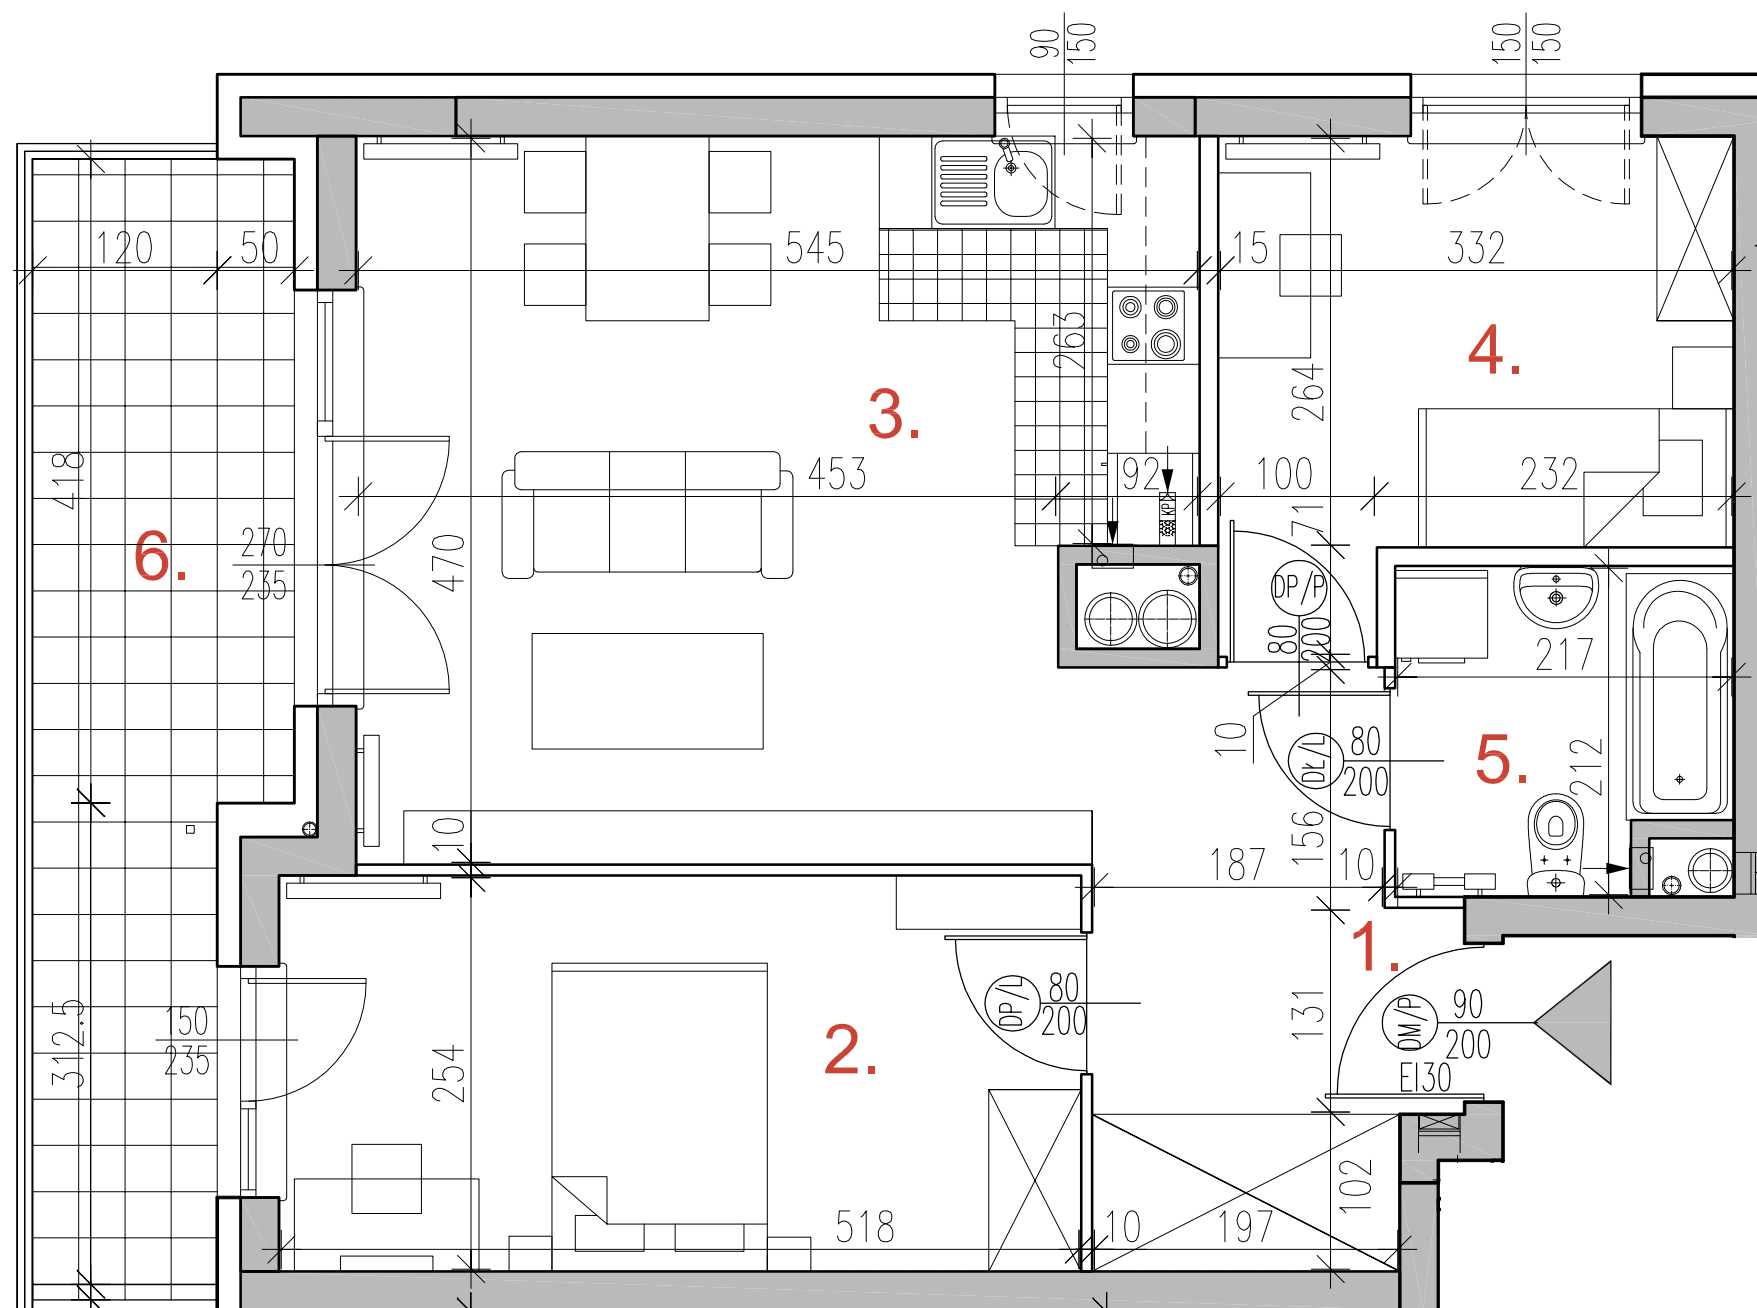

SKALA 1:50 (przy wydruku w formacie A3)

UWAGI:

- Powierzchnie pomieszczeń podano z uwzględnieniem tynków
- Wymiary podano z uwzględnieniem tynków
- Powierzchnia użytkowa lokali mieszkalnych liczona wg. PN-ISO 9836:1997 wg interpretacji PKN z 2002 r.
- Instalacje i powierzchnie podano na podstawie projektu budowlanego, mogą wystąpić zmiany w projekcie wykonawczym
- Powierzchnie mogą ulec niewielkim zmianom wynikającym z realizacji obiektu

- Wysokość pomieszczeń od szlichty do powierzchni wykończonego sufitu wynosi nie mniej niż 265 cm
- Na rysunku nie pokazano rozprawdzeń instalacyjnych
- Urządzenia sanitarne i kuchenne nie stanowią wyposażenia lokali mieszkalnych. Rozmieszczenie urządzeń sanitarnych i kuchennych przedstawione jest jako przykładowe i może ulec zmianie

LEGENDA:

- grzejnik c.o.
- grzejnik łazienkowy
- tablica bezpiecznikowa podtynkowa
- wymiary okna (szer./wys.)
- wlot wyciągu kuchennego
- wlot wentylacji
- ściana działowa
- ściana nierozbieralna

INWESTOR:

APM
DEVELOPMENT

APM Kondratowicza Sp. z o.o. S.K.A.
00-716 Warszawa, ul. Bartycka 63a lok.25
tel.: 22 847 91 84; fax: 22 847 91 87

Osiedle Kondratowicza


MIESZKANIE nr	B-92
Piętro 12	3 PK
Powierzchnia	58.98m ²

Proponowana aranżacja mieszkania:


01	Hall	8.06m ²
02	Pokój	13.16m ²
03	Pok.dz. + an.kuch.	24.02m ²
04	Pokój	9.47m ²
05	Łazienka	4.27m ²
06	RAZEM	58.98m²
	Loggia	10.98m ²

Powierzchnia lokalu mieszkalnego
wg. PN-ISO 9836:1997
(mieszkanie + balkon/loggia/taras) 69.96m²

SCHEMAT LOKALIZACJI MIESZKANIA:

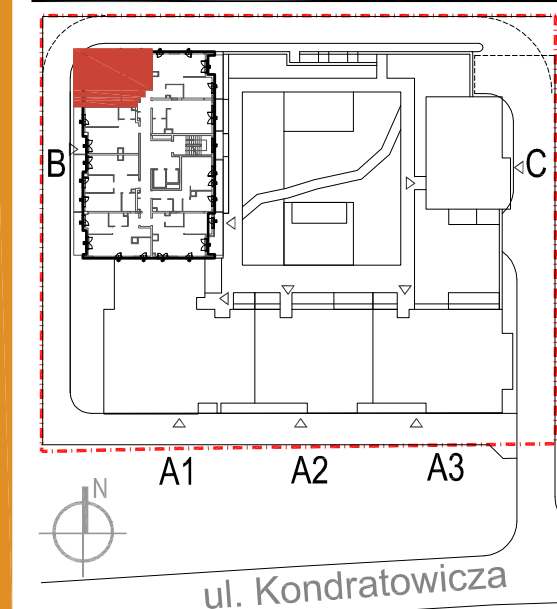

PROJEKTANT:

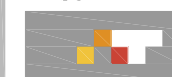

Grupa AT Sp. z o.o.
04-333 Warszawa ul. Serocka 27 lok.3
tel.: 022 509 65 65; fax: 022 509 65 10