

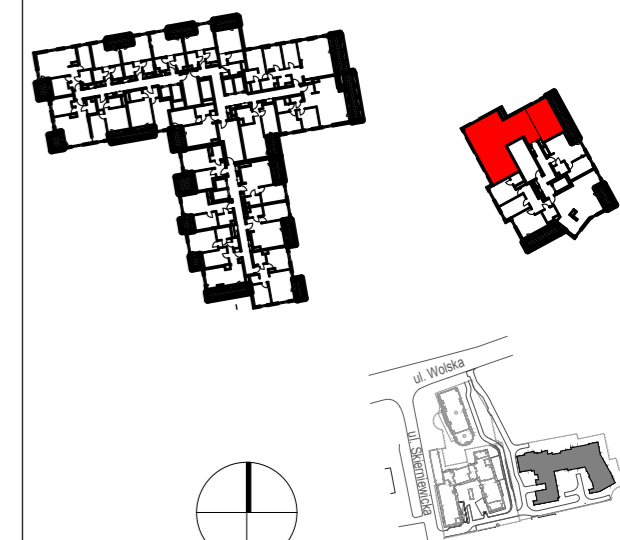
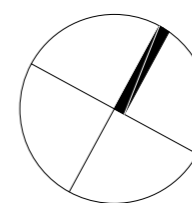


0 150 300cm

SKALA 1 : 75

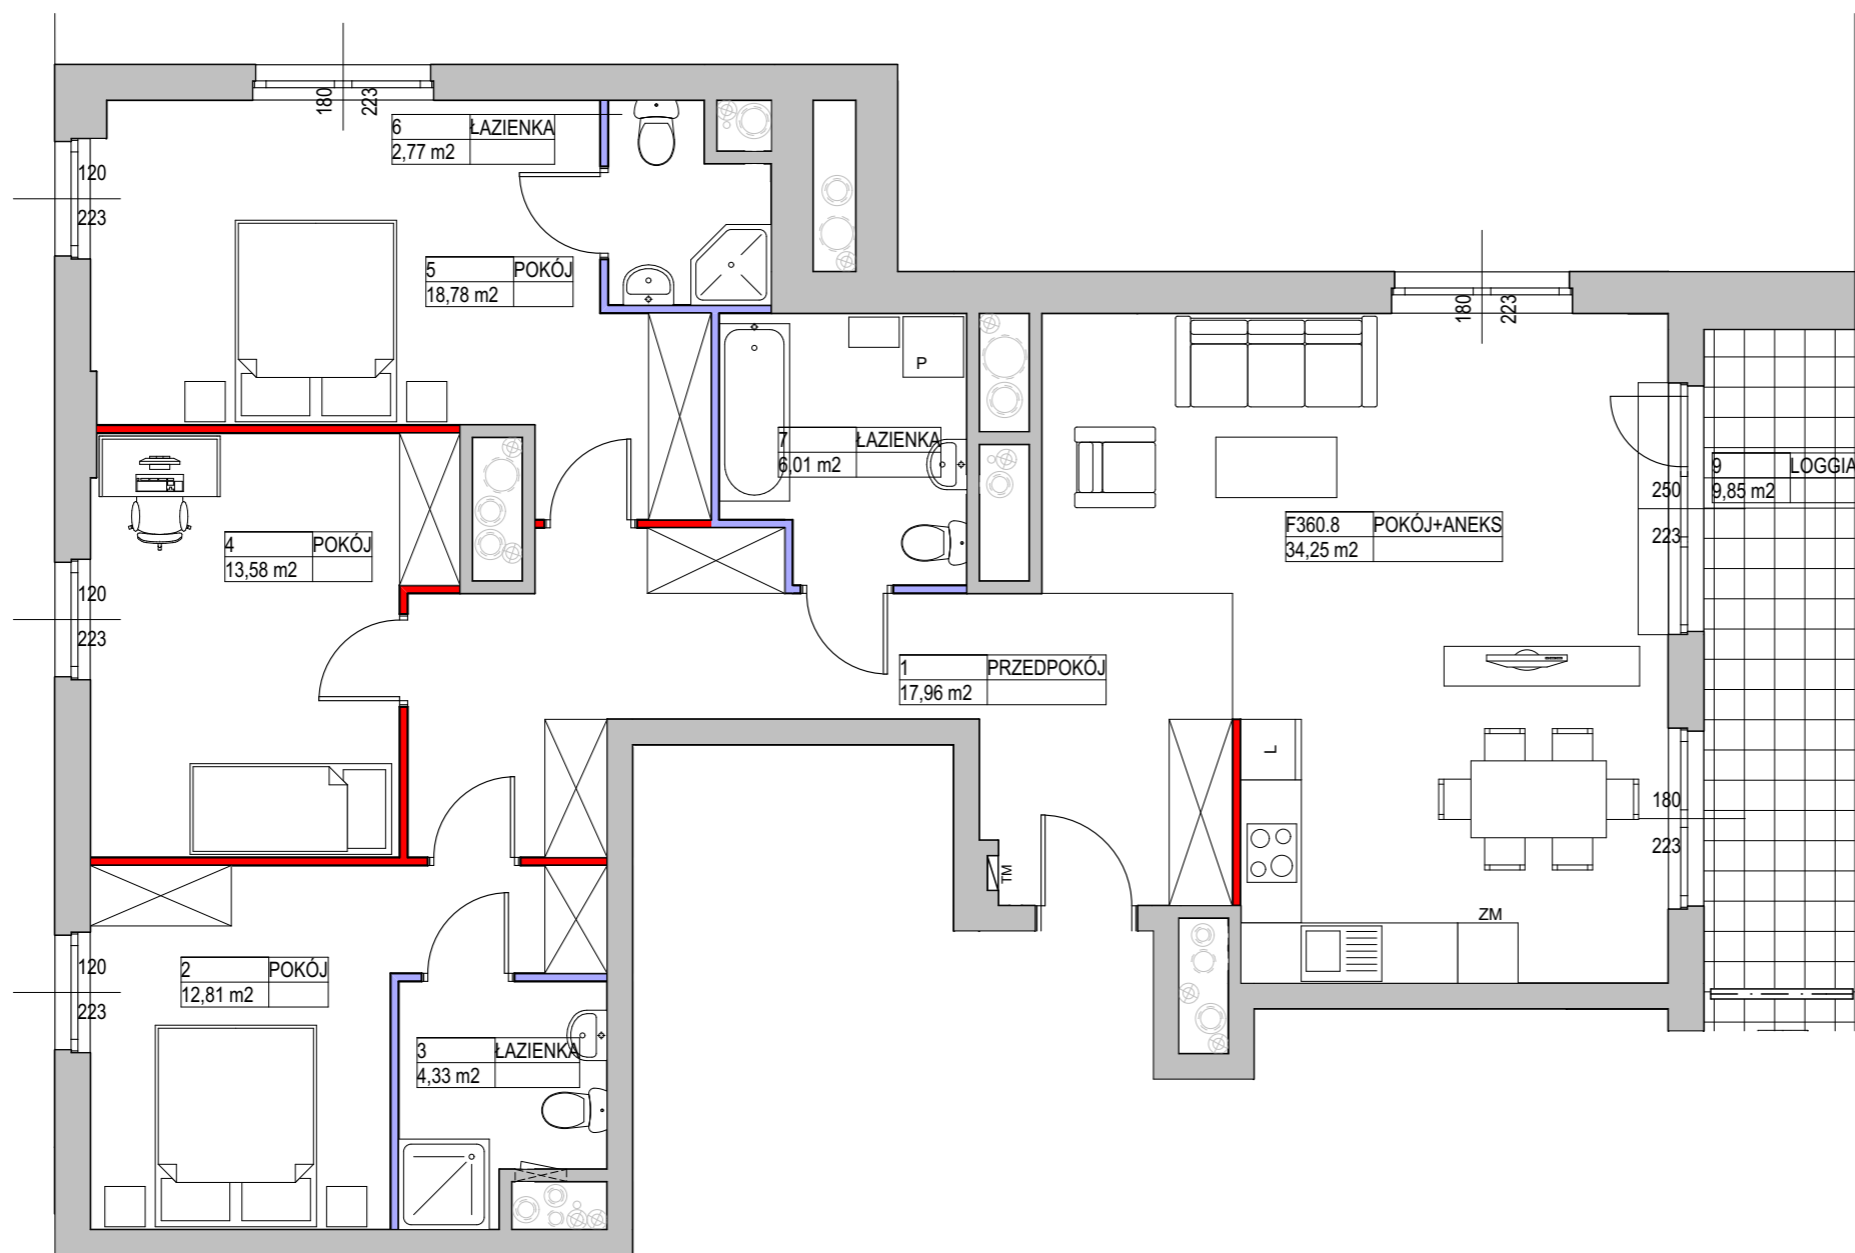

KLATKA 4

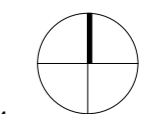

KATALOG MIESZKAŃ  
ARCHITEKTURA

OSIEDLE MIESZKANIOWE  
"CITY LINK"  
Warszawa, ul. Wolska 45

NR LOKALU	8 PIĘTRO
<b>F360</b>	
<b>POW. SPRZEDAŻOWA</b>	<b>112,18 m<sup>2</sup></b>
<b>POW. UŻYTKOWA</b>	<b>110,49 m<sup>2</sup></b>
1 PRZEDPOKÓJ	17,96 m <sup>2</sup>
2 POKÓJ	12,81 m <sup>2</sup>
3 ŁAZIENKA	4,33 m <sup>2</sup>
4 POKÓJ	13,58 m <sup>2</sup>
5 POKÓJ	18,78 m <sup>2</sup>
6 ŁAZIENKA	2,77 m <sup>2</sup>
7 ŁAZIENKA	6,01 m <sup>2</sup>
8 POKÓJ+ANEKS	34,25 m <sup>2</sup>
POWIERZCHNIA POD ŚCIANKAMI NADAJĄCYMI SIĘ DO DEMONTAŻU	1,69 m <sup>2</sup>
LOGGIA	9,85 m <sup>2</sup>


NINIEJSZA KARTA KATALOGOWA ZOSTAŁA OPRACOWANA NA PODSTAWIE PROJEKTU BUDOWLANEGO. NIE STANOWI ONA WIERNEGO ODWZOROWANIA POWSTAŁEGO LOKALU MIESZKALNEGO. KARTY MAJĄ JEDYNIĘ SŁUżyć WSKAZANIU POŁOŻENIA PROJEKTOWANYCH POMIESZCZEŃ LOKALU WRYLOWANYCH NA PODSTAWIE PROJEKTU BUDOWLANEGO.  
W TOKU DAŁSZEJ PROJEKTOWANIA MOGĄ WYSTĄPIĆ NIEWIELKIE ZMIANY W STOSUNKU DO INFORMACJI ZAWARTYCH W KARCIE KATALOGOWEJ.  
NINIEJSZA KARTA NIE STANOWI WIĄZĄCEGO OPISU PREZENTOWANEGO LOKALU.  
PROJEKT CHRONIONY PRAWEM AUTORSKIM. REV. 20\_12\_2017  
NIE PRZEZNACZONY DO CELÓW WYKONAWCZYCH.

UWAGI:

- OBLICZENIA POWIERZCHNI UŻYTKOWYCH POSZCZEGÓLNYCH POMIESZCZEŃ I LOKALU WYKONANEGO ZGODNIE Z ROZPORZĄDZENIEM MINISTRA TRANSPORTU, BUDOWNICTWA I GOSPODARKI MORSKIEJ Z DNIA 25 KWIEŹNIA 2012 R. W SPRAWIE SZCZEGÓŁOWEGO ZAKRESU I FORMY PROJEKTU BUDOWLANEGO (DZ. U. Z DNIA 27 KWIEŹNIA 2012 R.)
- WSZYSTKIE ZMIANY W UKŁADZIE PODEJŚĆ DO KANALIZACJI SANITARNEJ I WENTYLACJI, WYMAGAJĄCE NARUSZENIA OBUDOWY SZACHTU INSTALACYJNEGO W MIESZKANIU PODLEGAJĄ AKCEPTACJI PROJEKTANTA I NIE MOGĄ BYĆ DOKONYWANE SAMODZIELNIE
- INSTALOWANIE INDYWIDUALNYCH WENTYLATORÓW NA KANAŁACH ZBIORCZYCH, ZA WYJĄTKIEM PRZEZNACZONYCH DO TEGO CELU KANAŁÓW KUCHENNYCH JEST ZABRONIONE
- NARUSZENIE ELEMENTÓW KONSTRUKCJI JEST ZABRONIONE
- ZABUDOWA BALKONÓW, INSTALOWANIE ROLET ZEWNĘTRZNYCH, MARKIZ, KRAT, JEDNOSTEK ZEWNĘTRZNYCH KLIMATYZACJI, ITP. BEZ AKCEPTACJI GŁÓWNEGO PROJEKTANTA JEST ZABRONIONE

LEGENDA:

- █ - ściany nadające się do demontażu
- █ - ściany z możliwością zmiany aranżacji
- █ - ściana szachtu
- █ - ściana konstrukcyjna, zewnętrzna, międzylokalowa

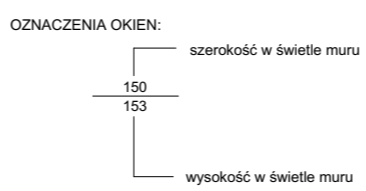

- SYMBOLE:
- pion kanalizacyjny
  - pion wentylacji mechanicznej
  - TM tablica elektryczna mieszkaniowa
  - drzwi rewizyjne

**CITY LINK**  
Al. KEN 57  
02-797 Warszawa  
tel. (22) 823-97-98  
www.ronson.pl

**RONSON**  
DEVELOPMENT - CITY 1

**AS**  
ARCHIPLAN STUDIO