


VILLA ROYALE II ul. Sasanki, Józefów

CITY LIVING POLSKA DEVELOPMENT SP. ZO.O. S.K.-A.
ul. Nowogrodzka 47A 00-695 Warszawa

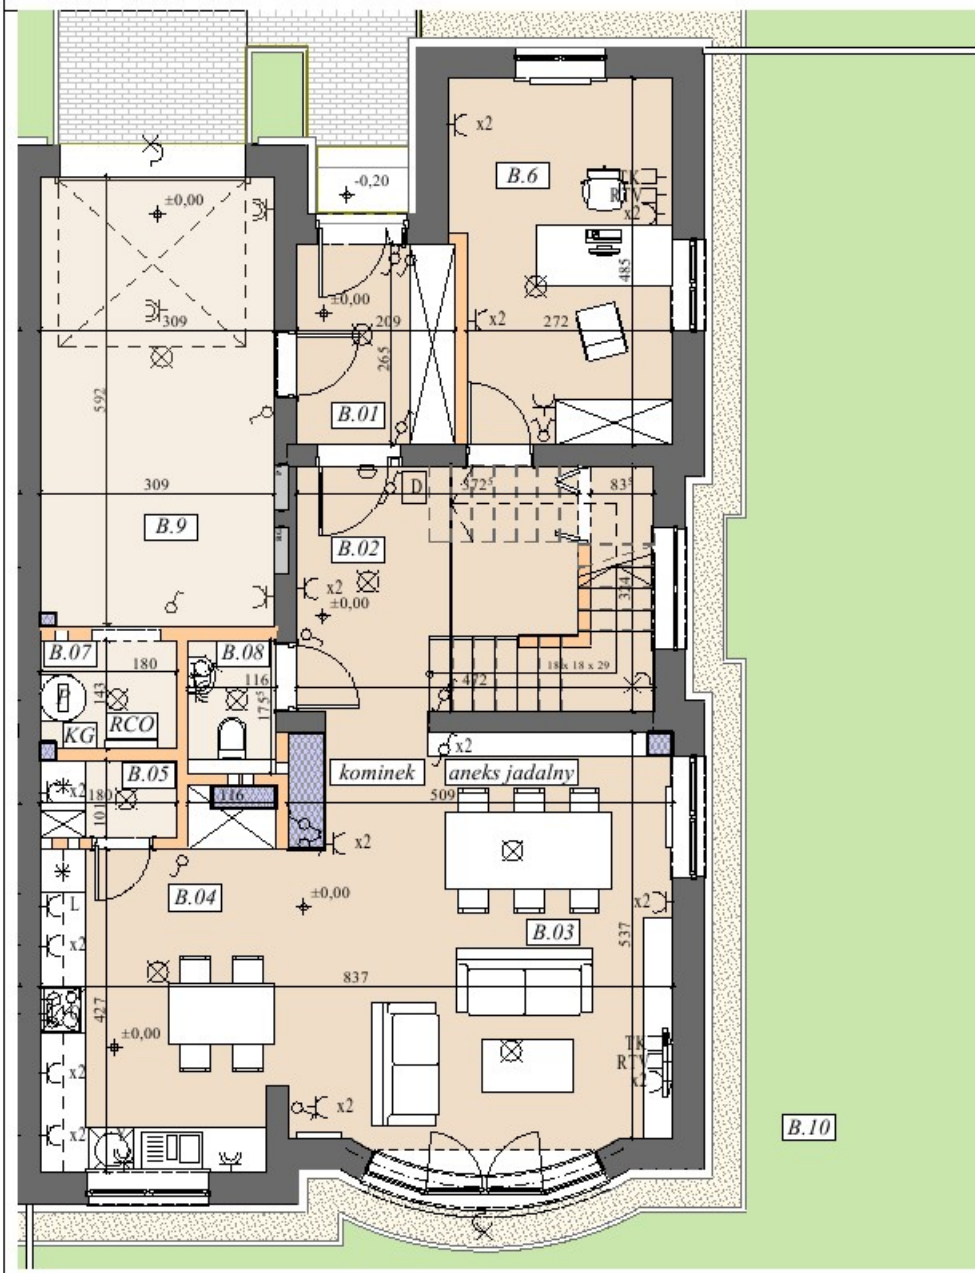

ZESTAWIENIE POWIERZCHNI:

B.0.1 wiatrołap	5,6m ²
B.0.2 hall	17,0m ²
B.0.3 salon	28,9m ²
B.0.4 kuchnia	13,9m ²
B.0.5 sypialnia	1,8m ²
B.0.6 gabinet	13,7m ²
B.0.7 pom. techniczne	2,55m ²
B.0.8 wc	2,03m ²
B.0.9 garaż	18,35m ²
B.0.10 ogród rekreacyjny	126,8m ²


DZIAŁKA NR EW. :	391/6
POWIERZCHNIA DZIAŁKI :	678 m ²
46% UDZIAŁU WE WŁASNOŚCI DZ/ NR EW. 391/6	
KONDYGNACJA:	PARTER
POWIERZCHNIA:	185,71m ²
POWIERZCHNIA KONDYGNACJI:	105,97m ²

OZNACZENIA:

	ŚCIANA DZIAŁOWA - EW. DO WYBURZENIA
	PIONY INSTALACYJNE
	ŚCIANA KONSTRUKCYJNA - BEZ MOŻLIWOŚCI ZMIAN
	ŚLUPEK DREWNIANY NA PODDASZU
	GRZEJNIK
	GRZEJNIK PODŁOGOWY
	ZMYWARKA
	KUCHNIA ELEKTRYCZNA
	ŁODÓWKA
	PRALKA
	PUSZKA TELETECHNICZNA
	TABLICA RG
	WYPUST OŚWIETL. SUFITOWY
	WYPUST OŚWIETL. ŚCIENNY
	WYPUST OŚWIETL. ZEWNĘTRZNY
	ŁĄCZNIK POJEDYŃCZY
	ŁĄCZNIK POJEDYŃCZY SZCZELNY
	ŁĄCZNIK PODWÓJNY, SZCZELNY
	ŁĄCZNIK SCHODOWY
	ŁĄCZNIK SCHODOWY, SZCZELNY
	DZWONEK
	GNIAZDO WTYKOWE
	GNIAZDO WTYKOWE SZCZELNE
	WYPUST DO KUCHNI ELEKTRYCZNEJ
	GNIAZDO TELEFON
	GNIAZDO RTV
	ODBIÓRNIK DOMOFONOWY
	WĘWĘTRZNY
	KASETA DOMOFONOWA ZEWNĘTRZNA
	PODGRZEWACZ POJEMNOŚCIOWY
	ROZDZIELACZ C.O.
	KOCIOŁ GAZOWY

UWAGA : W fazie wykonawczej mogą nastąpić korekty powierzchni i układu funkcjonalnego. W związku z ewentualną korektą powierzchni należy zweryfikować wymiary w pomiarze powykonawczym.

PLAN SYTUACYJNY:

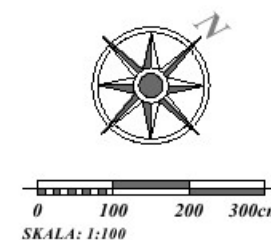

VILLA ROYALE II ul. Sasanki, Józefów

CITY LIVING POLSKA DEVELOPMENT SP. ZO.O. S.K.-A.
ul. Nowogrodzka 47A 00-695 Warszawa

ZESTAWIENIE POWIERZCHNI:

B1.1 hall	10,7m ²
B1.2 sypialnia główna	17,8m ²
B1.3 łazienka główna	6,8m ²
B1.4 pralnia	4,5m ²
B1.5 sypialnia I	13,1m ²
B1.6 sypialnia II	15,1m ²
B1.7 łazienka	6,1m ²
B1.8 garderoba	5,85m ²
B1.9 balkon	4,3m ²

DZIAŁKA NR EW. :	391/6
POWIERZCHNIA DZIAŁKI :	678 m ²
46% UDZIAŁU WE WŁASNOŚCI DZ/ NR EW. 391/6	
KONDYGNACJA:	PIĘTRO
POWIERZCHNIA:	185,71m ²
POWIERZCHNIA KONDYGNACJI:	79,94m ²

OZNACZENIA:

	ŚCIANA DZIAŁOWA - EW. DO WYBURZENIA
	PIONY INSTALACYJNE
	ŚCIANA KONSTRUKCYJNA - BEZ MOŻLIWOŚCI ZMIAN
	ŚLUPKI DREWNIANY NA PODDASZU
	GRZEJNIK
	GRZEJNIK PODŁOGOWY
	ZMYWARKA
	KUCHNIA ELEKTRYCZNA
	ŁODÓWKA
	PRALKA
	PUSZKA TELETECHNICZNA
	TABLICA RG
	WYPUST OŚWIETL. SUFITOWY
	WYPUST OŚWIETL. ŚCIENNY
	WYPUST OŚWIETL. ZEWNĘTRZNY
	ŁĄCZNIK POJEDYŃCZY
	ŁĄCZNIK POJEDYŃCZY SZCZELNY
	ŁĄCZNIK PODWÓJNY
	ŁĄCZNIK PODWÓJNY, SZCZELNY
	ŁĄCZNIK SCHODOWY
	ŁĄCZNIK SCHODOWY, SZCZELNY
	DZWONEK
	GNIAZDO WTYKOWE
	GNIAZDO WTYKOWE SZCZELNE
	WYPUST
	WYPUST DO KUCHNI ELEKTRYCZNEJ
	GNIAZDO TELEFON
	GNIAZDO RTV
	ODBIÓRNIK DOMOFONOWY
	WĘWĘTRZNY
	KASETA DOMOFONOWA ZEWNĘTRZNA
	PODGRZEWACZ POJEMNOŚCIOWY
	ROZDZIELACZ C.O.
	KOCIOL GAZOWY


UWAGA :W fazie wykonawczej mogą nastąpić korekty powierzchni i układu funkcjonalnego. W związku z ewentualną korektą powierzchni należy zweryfikować wymiary w pomiarze powykonawczym.

PLAN SYTUACYJNY:



0 100 200 300cm

SKALA: 1:100

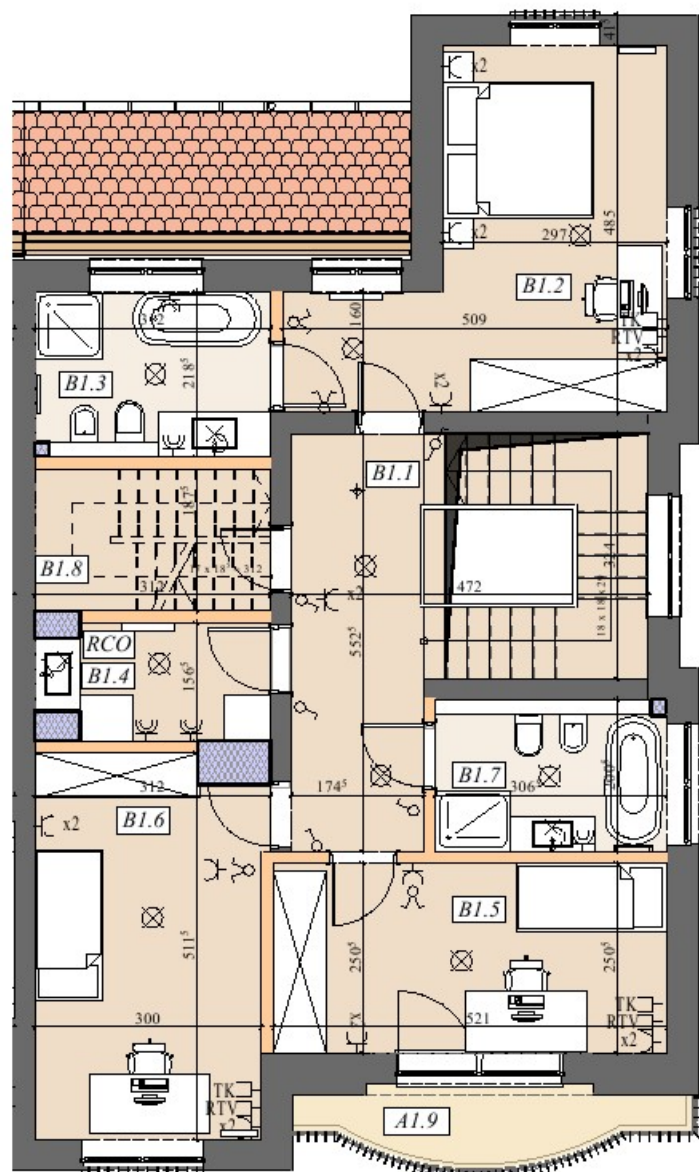

VILLA ROYALE II ul. Sasanki, Józefosław

CITY LIVING POLSKA DEVELOPMENT SP. ZO.O. S.K.-A.
ul. Nowogrodzka 47A 00-695 Warszawa

ZESTAWIENIE POWIERZCHNI:

B2.1 strych 44,4m²

DZIAŁKA NR EW. : 391/6

POWIERZCHNIA DZIAŁKI : 678 m²

46% UDZIAŁU WE WŁASNOŚCI DZ./NR EW. 391/6

KONDYGNACJA: PODDASZE

POWIERZCHNIA: 185,71m²


POWIERZCHNIA KONDYGNACJI: 44,4m²

OZNACZENIA:

- SCIANA DZIAŁOWA - EW. DO WYBURZENIA
- PIONY INSTALACYJNE
- SCIANA KONSTRUKCYJNA - BEZ MOŻLIWOŚCI ZMIAN
- SŁUPEK DREWNIANY NA PODDASZU
- GRZEJNIK
- GRZEJNIK PODŁOGOWY
- ZMYWARKA
- KUCHNIA ELEKTRYCZNA
- ŁODÓWKA
- PRALKA
- PUSZKA TELETECHNICZNA
- TABLICA RG
- WYPUST OŚWIETL. SUFITOWY
- WYPUST OŚWIETL. ŚCIENNY
- WYPUST OŚWIETL. ZEWNĘTRZNY
- ŁĄCZNIK POJEDYŃCZY
- ŁĄCZNIK POJEDYŃCZY SZCZELNY
- ŁĄCZNIK PODWÓJNY
- ŁĄCZNIK PODWÓJNY, SZCZELNY
- ŁĄCZNIK SCHODOWY
- ŁĄCZNIK SCHODOWY, SZCZELNY
- DZWONEK
- GNIAZDO WTYKOWE
- GNIAZDO WTYKOWE SZCZELNE
- WYPUST
- WYPUST DO KUCHNI ELEKTRYCZNEJ
- GNIAZDO TELEFON
- GNIAZDO RTV
- ODBIORNIK DOMOFONOWY
- WĘWNETRZNY
- KASETA DOMOFONOWA
- ZEWNĘTRZNA
- PODGRZEWACZ POJEMNOŚCIOWY
- ROZDZIELACZ C.O.
- KOCIOL GAZOWY

UWAGA :W fazie wykonawczej mogą nastąpić korekty powierzchni i układu funkcjonalnego. W związku z ewentualną korektą powierzchni należy zweryfikować wymiary w pomiarze powykonawczym.

PLAN SYTUACYJNY:

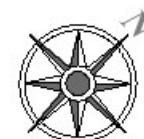

0 100 200 300cm

SKALA: 1:100

