

BUDYNEK NR 1B
SEGMENT NR 2
SKALA 1:100




OSIEDLE DOMÓW JEDNORODZINNYCH
SŁONECZNA POLANA
ul. Kręta 67-69, 71-85, 87-100 Toruń



BIURO SPRZEDAŻY

87-100 Toruń, ul. Grudziądzka 110-114, pokój 201/5, telefony: 56 653 90 35; 607 334 478; 505 156 542, e-mail: mieszkania@marbud.pl

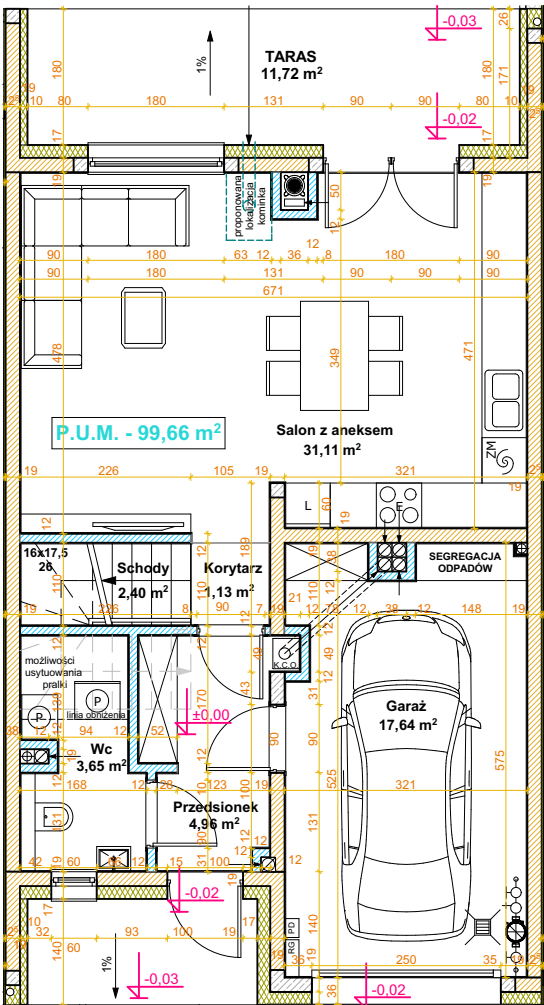

SASANKA

ZESTAWIENIE POWIERZCHNI:

PARTER


- salon z aneksem 31,11 m²
- WC 3,65 m²
- przedsiónek 4,96 m²
- korytarz 1,13 m²
- schody 2,40 m²

PODDASZE

- pokój 1 15,04 m²
- pokój 2 12,27 m²
- pokój 3 10,31 m²
- łazienka 6,00 m²
- komunikacja 5,07 m²
- schody 2,40 m²
- garderoba 1 2,64 m²
- garderoba 2 2,68 m²

POW. UŻYTKOWA:

- garaż 17,64 m²
- taras 11,72 m²
- ogródek 58,35 m²
- balkon 1 8,14 m²
- balkon 2 4,23 m²
- strych 13,65 m²

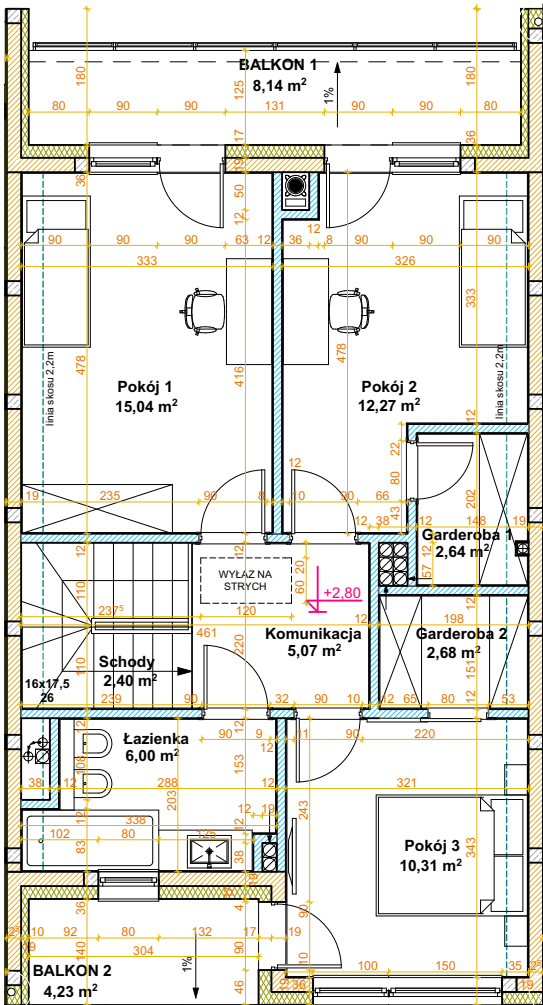

RZUT PARTERU

RZUT PODDASZA

