


DATA WYDANIA: 2019-05-31
NR ZMIANY: 06


MIESZKANIE B1.0.M10

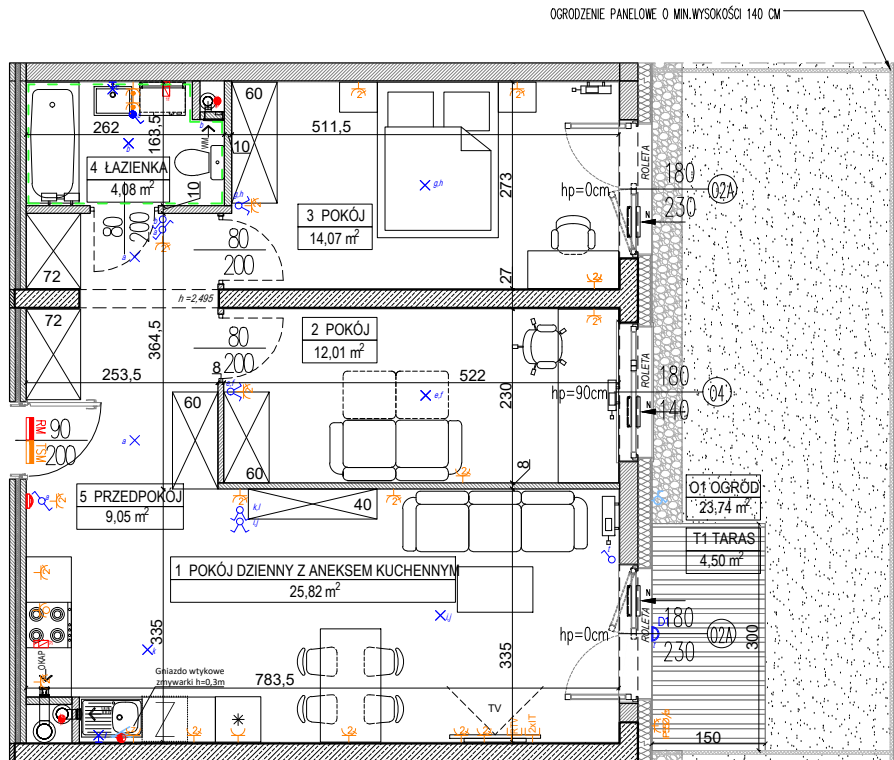

LOKALIZACJA BUDYNKU NA DZIAŁCE



USYTUOWANIE MIESZKANIA NA KONDYGNACJI

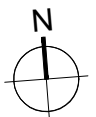

SKALA 1:100

OZNACZENIA:

- | | |
|---|---|
| Wejście do mieszkania | Gniazdo wtykowe podwójne |
| Wysokość parapetu | Gniazdo wtykowe pojedyncze |
| Otwór w murze o wymiarach min. 90/207 cm pod drzwi wewnętrzne | Gniazdo wtykowe okapu |
| Grzejnik płytowy | Gniazdo wtykowe pojedyncze IP44 |
| Grzejnik łazienkowy | Gniazdo wtykowe zmywarki |
| Wentylacja mechaniczna - wentylator kuchenny / łazienkowy | Gniazdo wtykowe natynkowe IP55 |
| Wentylacja okapu kuchennego | Gniazdo RTV-SAT |
| Nawietrzak okienny | Gniazdo informatyczne podwójne |
| Podejście wody zimnej | Punkt podłączenia jednofazowy |
| Podejście wody do podlewania ogródka | Punkt podłączenia trójfazowy |
| Podejście wody cieplej i zimnej | Unifon mieszkaniowy |
| Podejście kanalizacyjne | Łącznik podwójny |
| Pion kanalizacji sanitarnej | Łącznik pojedynczy |
| Licznik wody do podlewania ogródka | Łącznik dwubiegunowy z jednym klawiszem |
| Rozdzielnica mieszkaniowa natynkowa | Łącznik schodowy |
| Skrzynka telekomunikacyjna natynkowa | Łącznik pojedynczy IP44 |
| Rozprowadzenie instalacji wodno-kanalizacyjnej w łazience/wc do realizacji przez nabywcę lokalu | Łącznik krzyżowy |
| | Wypust oświetleniowy na suficie |
| | Wypust oświetleniowy na ścianie |
| | Łącznik schodowy podwójny |
| | Kinkiet, moc max. 60W IP 54 |

BUDYNEK B, PARTER, KLATKA B1, MIESZKANIE 10

| | |
|--------------------------------------|----------------------------|
| 1 POKÓJ DZIENNY Z ANEKSEM | 25,82 m ² |
| 2 POKÓJ | 12,01 m ² |
| 3 POKÓJ | 14,07 m ² |
| 4 ŁAZIENKA | 4,08 m ² |
| 5 PRZEDPOKÓJ | 9,05 m ² |
| POWIERZCHNIA UŻYTKOWA LOKALU: | 65,03 m² |
| O1 OGRÓD | 23,74 m ² |
| T1 TARAS | 4,50 m ² |

UWAGI:
 - metryka lokalu ma charakter poglądowy,
 - na rysunku podano wymiary ścian oraz powierzchnie poszczególnych pomieszczeń w stanie wykończonym, zgodnie ze standardem wykończenia
 - w związku z optymalizacją konstrukcji powierzchnie poszczególnych pomieszczeń mogą ulec zmianie,
 - podana pow. użytkowa balkonu/tarasu liczona jest do pochwytu balustrady balkonowej/tarasowej (nie dotyczy mieszkań na parterze),
 - wysokość instalowania osprzętu od poziomu posadzki:
 gniazda: w pokojach-ok. 30cm, robocze kuchni-ok. 120cm, do urządzeń stacjonarnych w kuchni-ok. 30cm, do okapu-ok. 220cm, przy umywalce w łazience-ok. 120cm, do pralki w łazience-ok. 90cm, wyłączniki oświetlenia-ok. 120cm, unifon-ok. 145cm; zasilanie zmywarki w wodę i odbiór ścieków wykonać z podejść pod zlewozmywakiem.