



skala 1:250

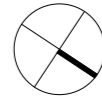

ZESPÓŁ BUDYNKÓW MIESZKALNYCH
JEDNORODZINNYCH

WARSZAWA BEMOWO, UL. SZELIGOWSKA

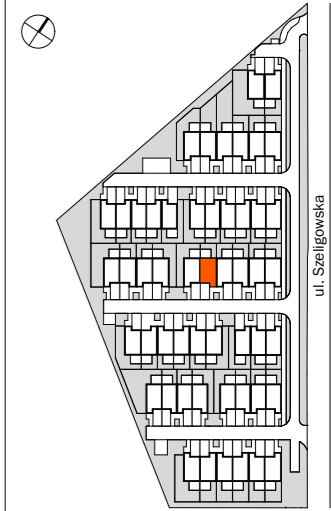

BUDYNEK VC0024

PARTER

+1.1	Hol	2,22
+1.2	Strefa dzienna z aneksem	32,29
+1.3	Toaleta	2,82
Suma pow. użytkowej		37,33 m ²
+1.4	Taras	10,86

POW. UŻYTKOWA DOMU: 161,33 m²

WYSOKOŚĆ POMIESZCZEŃ: 2,77m



POWIERZCHNIA OGRÓDKA: 14,24 m²



Inwestor:
Bouygues Immobilier Polska Sp. z o.o.
Budynek IBC, ul. Lecha Kaczyńskiego 14,
00-683 Warszawa

BDM'A


BDM Architekci
ul. Raclawicka 10, 02-601 Warszawa
tel. 22 874 09 54
e-mail: biuro@bdma.pl

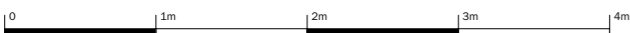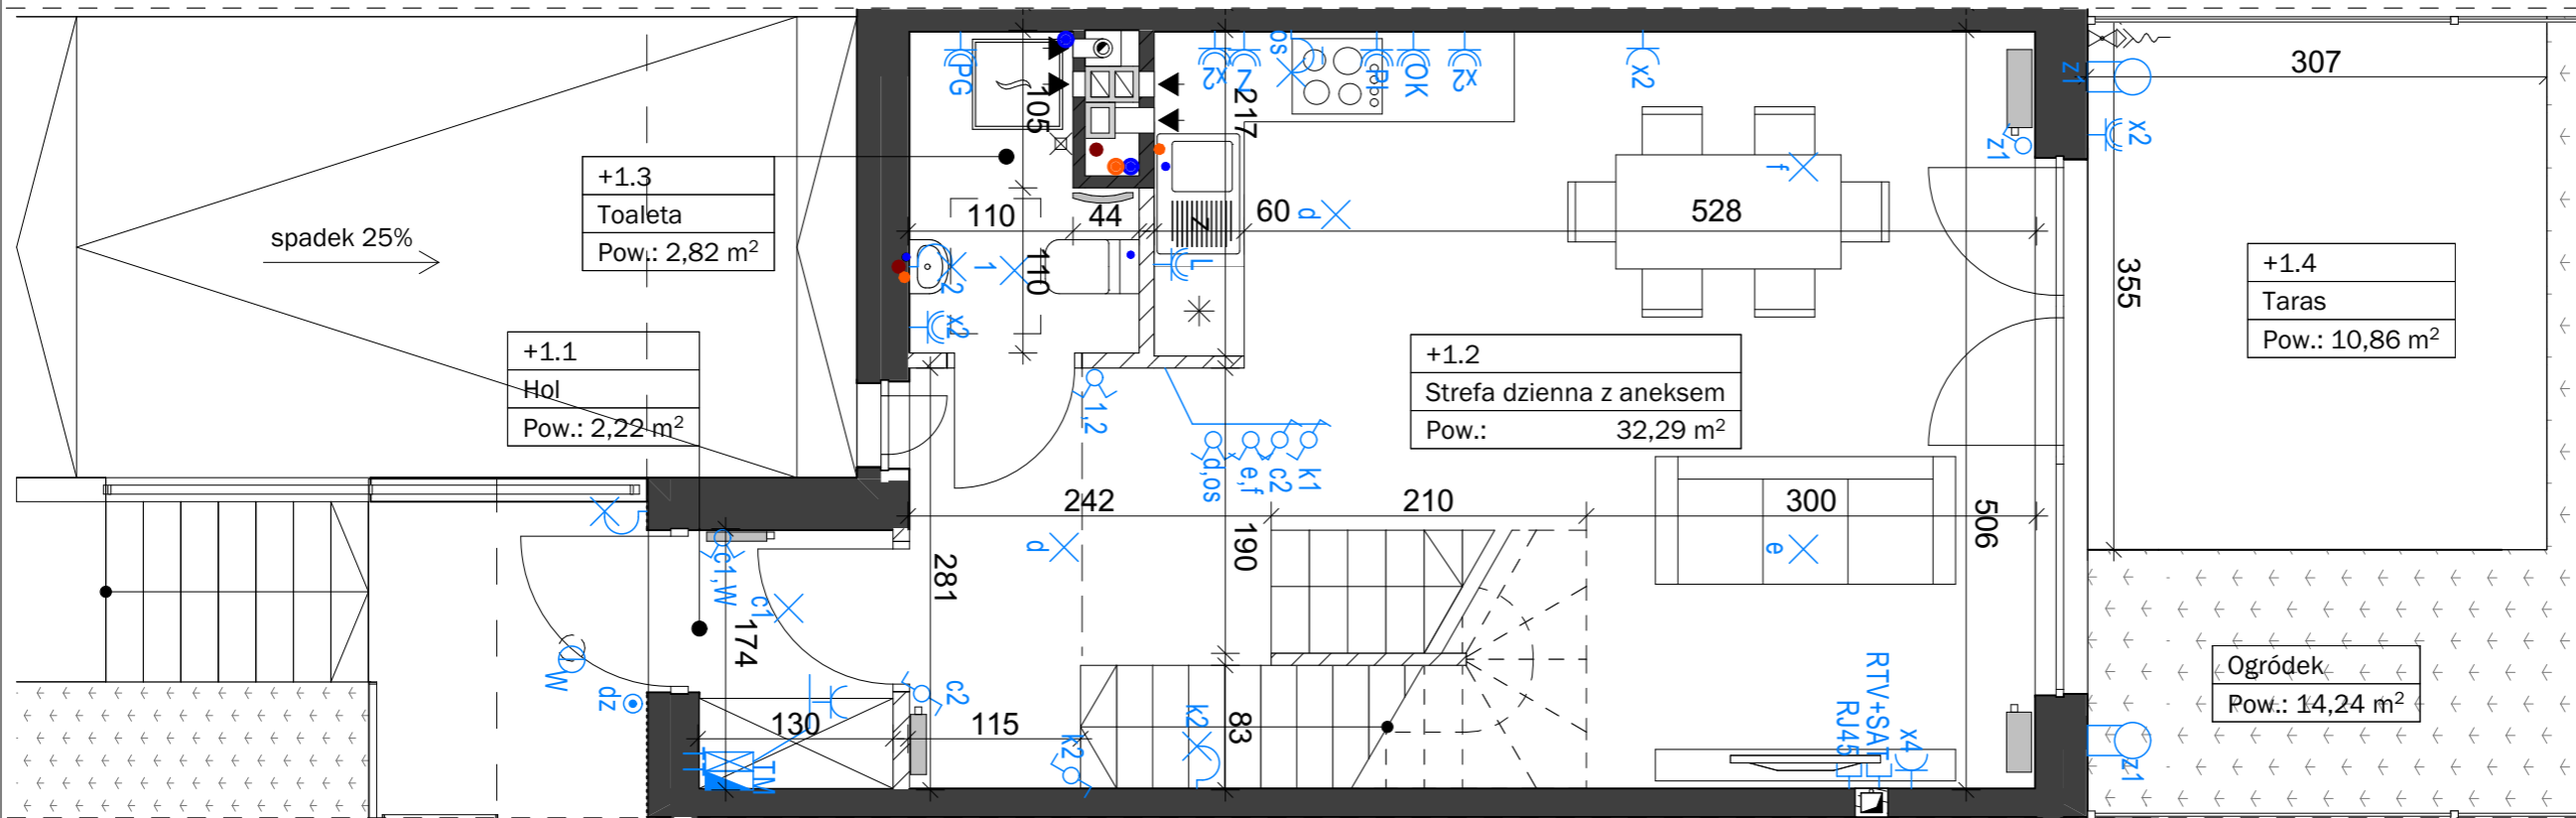


UWAGI:


1. Urządzenia sanitarne i kuchenne, drzwi wewnątrzlokalowe, materiały wykończeniowe podłóg oraz meble i zabudowy g-k nie stanowią wyposażenia lokali mieszkalnych. Przedstawiona aranżacja lokalu wykonana jest na potrzeby prezentacji i nie stanowi zobowiązania umownego.
2. Wymiary na rzucie podano w świetle konstrukcji (bez warstw wykończeniowych). Na warstwy wykończeniowe podłóg przewidziano 2 cm.
3. Powierzchnia użytkowa lokalu jest liczona na podstawie Rozporządzenia Ministra Transportu, Budownictwa i Gospodarki Morskiej z dn. 25.04.2012r. w sprawie szczegółowego zakresu i formy projektu budowlanego (Dz. U. z dn. 27.04.2012r. poz. 482) zgodnie z zasadami zawartymi w Polskiej Normie PN-ISO 9836. Podane wartości wymiarów i powierzchni mogą ulec niewielkim zmianom. Ostateczne pomiary zostaną przedstawione na etapie dokumentacji powykonawczej.
4. Nawiew powietrza będzie realizowany przez nawiewniki okienne.
5. W kuchniach, łazienkach, wc instalacje sanitarne prowadzone są naściennie zabudowa podejść nie jest realizowana przez Wykonawcę.
6. Naruszenie elementów konstrukcyjnych jest zabronione.
7. Brama garażowa segmentowa automatyczna.
8. Schody do piwnicy w konstrukcji żelbetowej, schody na wyższe piętra w konstrukcji drewnianej.
9. Układ i typ grzejników, rozmieszczenie punktów elektrycznych oraz podejść sanitarnych może nieznacznie ulec zmianie.

LEGENDA:

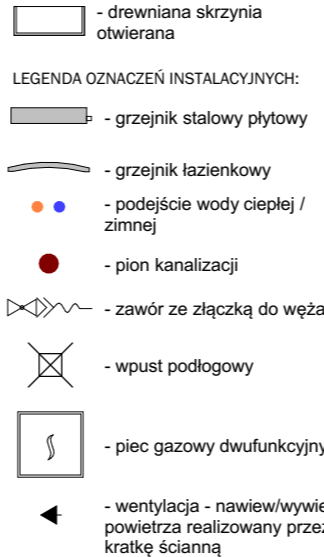

LEGENDA OZNACZEŃ OSPRZĘTU ELEKTRYCZNEGO:

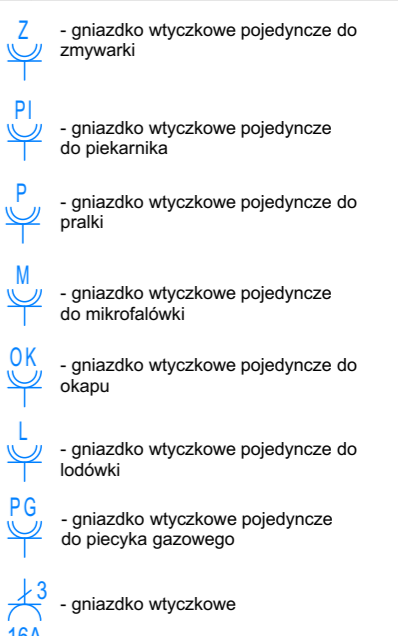

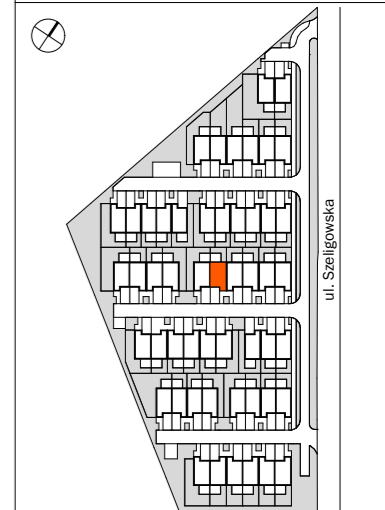

BUDYNEK VC0024

PIĘTRO 1

+2.1	Komunikacja	7,78
+2.2	Pokój	14,57
+2.3	Łazienka	6,00
+2.4	Pokój	12,58
Suma pow. użytkowej		40,93 m ²

POW. UŻYTKOWA DOMU: 161,33 m²

WYSOKOŚĆ POMIESZCZEŃ: 2,77m



POWIERZCHNIA OGRÓDKA: 14,24 m²



Inwestor:
Bouygues Immobilier Polska Sp. z o.o.
Budynek IBC, ul. Lecha Kaczyńskiego 14,
00-683 Warszawa

BDM'A


BDM Architekci
ul. Raclawicka 10, 02-601 Warszawa
tel. 22 874 09 54
e-mail: biuro@bdma.pl

 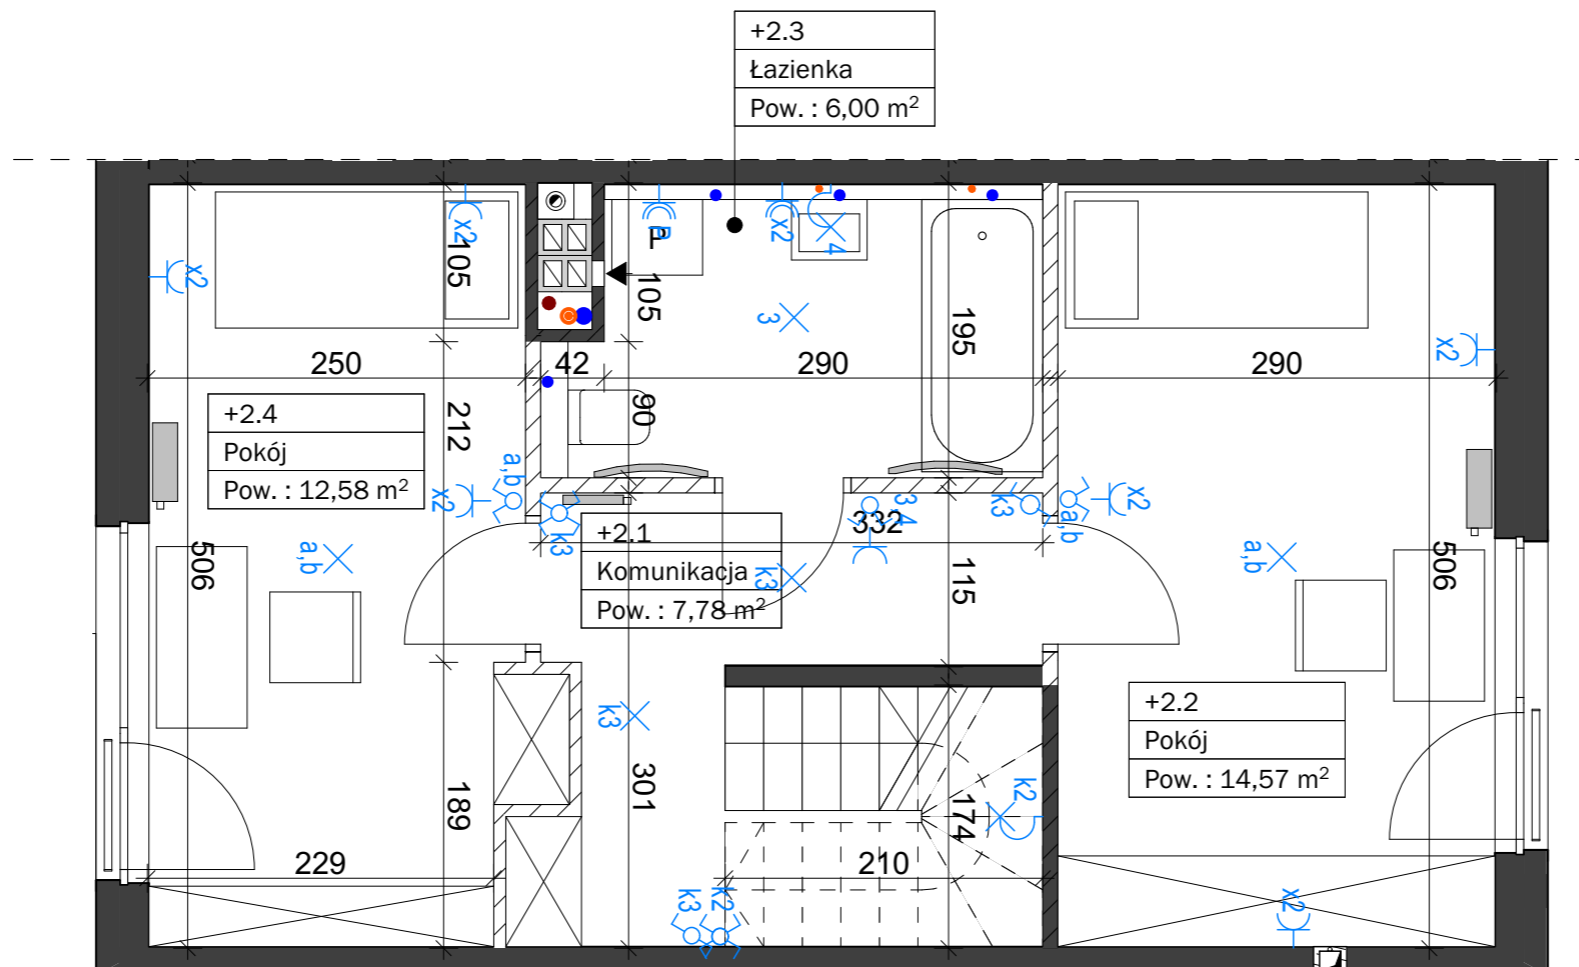



UWAGI:



- Urządzenia sanitarne i kuchenne, drzwi wewnętrzne, materiały wykończeniowe podłóg oraz meble i zabudowy g-k nie stanowią wyposażenia lokali mieszkalnych. Przedstawiona aranżacja lokalu wykonana jest na potrzeby prezentacji i nie stanowi zobowiązania umownego.
- Wymiary na rzucie podano w świetle konstrukcji (bez warstw wykończeniowych). Na warstwy wykończeniowe podłóg przewidziano 2 cm.
- Powierzchnia użytkowa lokalu jest liczona na podstawie Rozporządzenia Ministra Transportu, Budownictwa i Gospodarki Morskiej z dn. 25.04.2012r. w sprawie szczegółowego zakresu i formy projektu budowlanego (Dz. U. z dn. 27.04.2012r. poz. 482) zgodnie z zasadami zawartymi w Polskiej Normie PN-ISO 9836. Podane wartości wymiarów i powierzchni mogą ulec niewielkim zmianom. Ostateczne pomiary zostaną przedstawione na etapie dokumentacji powykonawczej.
- Nawiew powietrza będzie realizowany przez nawiewniki okienne.
- W kuchniach, łazienkach, wc instalacje sanitarne prowadzone są naściennie zabudowa podejść nie jest realizowana przez Wykonawcę.
- Naruszenie elementów konstrukcyjnych jest zabronione.
- Brama garażowa segmentowa automatyczna.
- Schody do piwnicy w konstrukcji żelbetowej, schody na wyższe piętra w konstrukcji drewnianej.
- Układ i typ grzejników, rozmieszczenie punktów elektrycznych oraz podejść sanitarnych może nieznacznie ulec zmianie.

LEGENDA:

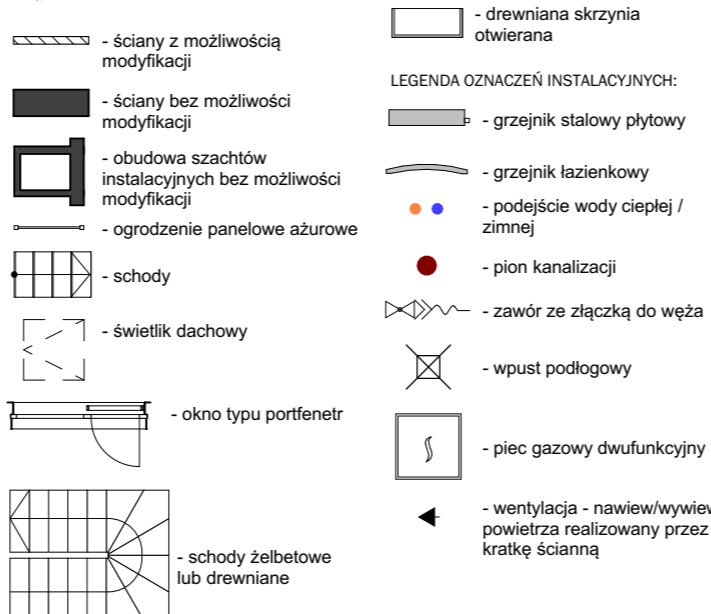

LEGENDA OZNACZEŃ OSPRZĘTU ELEKTRYCZNEGO:

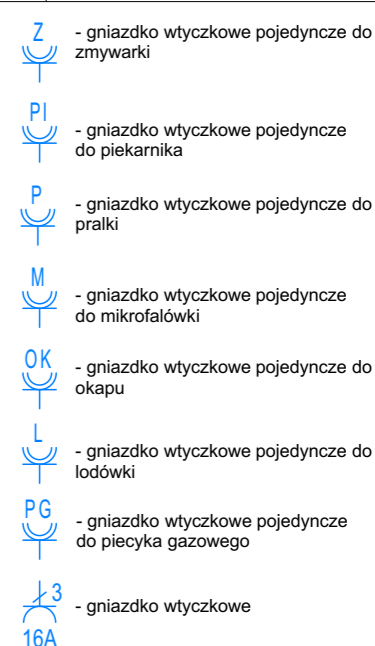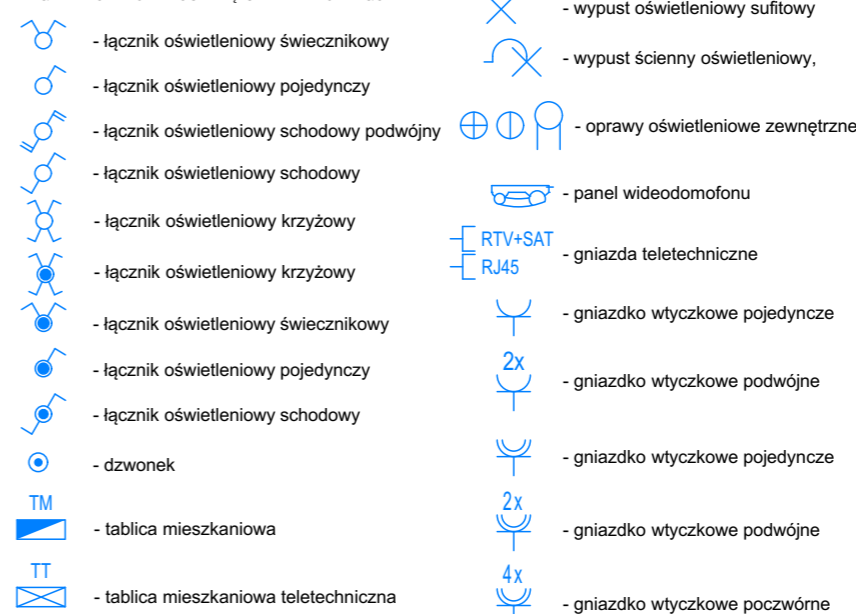

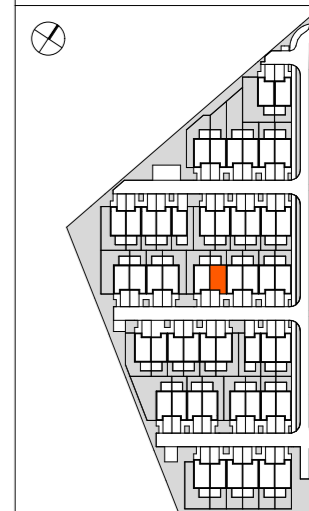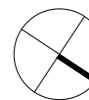

BUDYNEK VC0024

PIĘTRO 2

+3.1	Komunikacja	3,53
+3.2	Sypialnia	15,26
+3.3	Garderoba	5,22
+3.4	Łazienka	5,30
+3.5	Gabinet	7,92
Suma pow. użytkowej		37,23 m ²
+3.6	Taras	3,47

POW. UŻYTKOWA DOMU: 161,33 m²

WYSOKOŚĆ POMIESZCZEŃ: 2,77m



POWIERZCHNIA OGRÓDKA: 14,24 m²



Inwestor:
Bouygues Immobilier Polska Sp. z o.o.
Budynek IBC, ul. Lecha Kaczyńskiego 14,
00-683 Warszawa

BDM'A

BDM Architekci
ul. Raclawicka 10, 02-601 Warszawa
tel. 22 874 09 54
e-mail: biuro@bdma.pl

 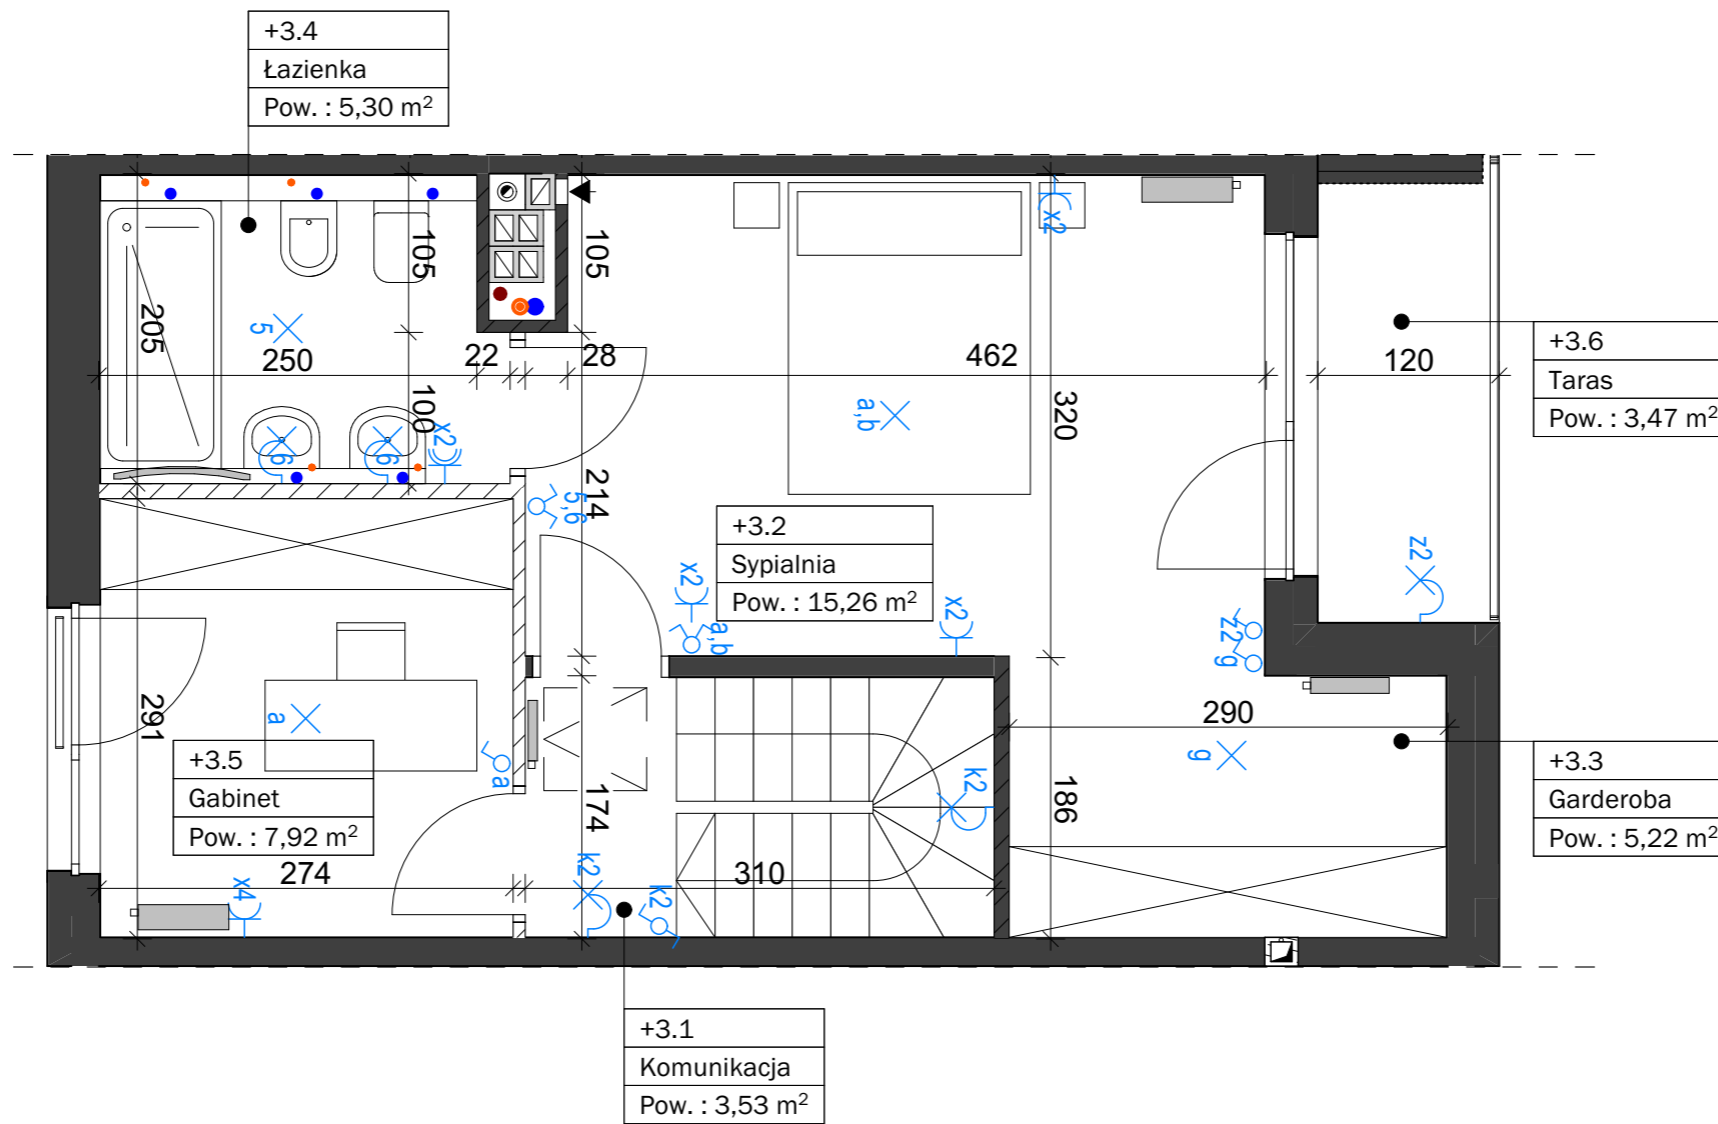

UWAGI:

- Urządzenia sanitarne i kuchenne, drzwi wewnątrzlokalowe, materiały wykończeniowe podłóg oraz meble i zabudowy g-k nie stanowią wyposażenia lokali mieszkalnych. Przedstawiona aranżacja lokalu wykonana jest na potrzeby prezentacji i nie stanowi zobowiązania umownego.
- Wymiary na rzucie podano w świetle konstrukcji (bez warstw wykończeniowych). Na warstwy wykończeniowe podłóg przewidziano 2 cm.
- Powierzchnia użytkowa lokalu jest liczona na podstawie Rozporządzenia Ministra Transportu, Budownictwa i Gospodarki Morskiej z dn. 25.04.2012r. w sprawie szczegółowego zakresu i formy projektu budowlanego (Dz. U. z dn. 27.04.2012r. poz. 482) zgodnie z zasadami zawartymi w Polskiej Normie PN-ISO 9836. Podane wartości wymiarów i powierzchni mogą ulec niewielkim zmianom. Ostateczne pomiary zostaną przedstawione na etapie dokumentacji powykonawczej.
- Nawiew powietrza będzie realizowany przez nawiewniki okienne.
- W kuchniach, łazienkach, wc instalacje sanitarne prowadzone są naściennie zabudowa podejść nie jest realizowana przez Wykonawcę.
- Naruszenie elementów konstrukcyjnych jest zabronione.
- Brama garażowa segmentowa automatyczna.
- Schody do piwnicy w konstrukcji żelbetowej, schody na wyższe piętra w konstrukcji drewnianej.
- Układ i typ grzejników, rozmieszczenie punktów elektrycznych oraz podejść sanitarnych może nieznacznie ulec zmianie.

LEGENDA:

- ściany z możliwością modyfikacji
- ściany bez możliwości modyfikacji
- obudowa szachtów instalacyjnych bez możliwości modyfikacji
- ogrodzenie panelowe ażurowe
- schody
- świetlik dachowy
- okno typu portfenetr
- schody żelbetowe lub drewniane
- drewniana skrzynia otwierana
- LEGENDA OZNACZEŃ INSTALACYJNYCH:**
- grzejnik stalowy płytowy
- grzejnik łazienkowy
- podejście wody ciepłej / zimnej
- pion kanalizacji
- zawór ze złączką do węża
- wpust podłogowy
- piec gazowy dwufunkcyjny
- wentylacja - nawiew/wywiew powietrza realizowany przez kratkę ścianną

LEGENDA OZNACZEŃ OSPRZĘTU ELEKTRYCZNEGO:

- łącznik oświetleniowy świecznikowy
- łącznik oświetleniowy pojedynczy
- łącznik oświetleniowy schodowy podwójny
- łącznik oświetleniowy schodowy
- łącznik oświetleniowy krzyżowy
- łącznik oświetleniowy krzyżowy
- łącznik oświetleniowy świecznikowy
- łącznik oświetleniowy pojedynczy
- łącznik oświetleniowy schodowy
- dzwonek
- tablica mieszkaniowa
- tablica mieszkaniowa teletechniczna
- wypust oświetleniowy sufitowy
- wypust ścienny oświetleniowy,
- oprawy oświetleniowe zewnętrzne
- panel wideodomofonu
- gniazda teletechniczne
- gniazdko wtyczkowe pojedyncze
- gniazdko wtyczkowe podwójne
- gniazdko wtyczkowe pojedyncze
- gniazdko wtyczkowe podwójne
- gniazdko wtyczkowe pojedyncze
- gniazdko wtyczkowe podwójne
- gniazdko wtyczkowe podwójne
- gniazdko wtyczkowe poczwórne

- gniazdko wtyczkowe pojedyncze do zmywarki
- gniazdko wtyczkowe pojedyncze do piekarnika
- gniazdko wtyczkowe pojedyncze do pralki
- gniazdko wtyczkowe pojedyncze do mikrofalówki
- gniazdko wtyczkowe pojedyncze do okapu
- gniazdko wtyczkowe pojedyncze do lodówki
- gniazdko wtyczkowe pojedyncze do piecyka gazowego
- gniazdko wtyczkowe

