
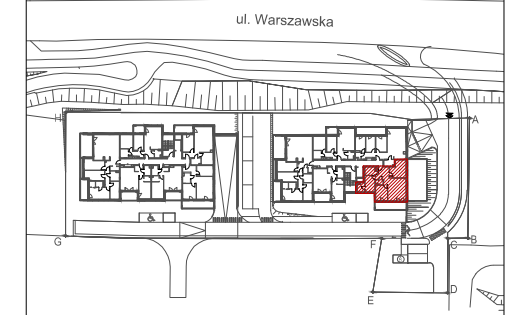


Inwestor:
 PARKOWE WZGÓRZE BOCIANEK
 Spółka z o. o. spółka KOMANDYTOWA
 ALEJA IX WIEKÓW KIELC 6/37
 25-516 KIELCE

DWA BUDYNKI MIESZKALNE WIELORODZINNE Z GARAŻAMI PODZIEMNYMI W KIELCACH PRZY UL. WARSZAWSKIEJ


MIESZKANIE NR40
 4 pokojowe

PN-ISO 9836
 pow.83,30m²

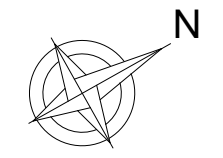

lokalizacja mieszkania - V piętro
 BUDYNEK nr 1
 MIESZKANIE nr 40

1	hol	11,31m ²
2	pokój	15,06m ²
3	salon+aneks	25,09m ²
4	pokój	11,37m ²
5	wc	1,81m ²
6	pokój	10,05m ²
7	garderoba	3,79m ²
8	łazienka	4,82m ²
suma		83,30m ²
balkon		15,69m ²

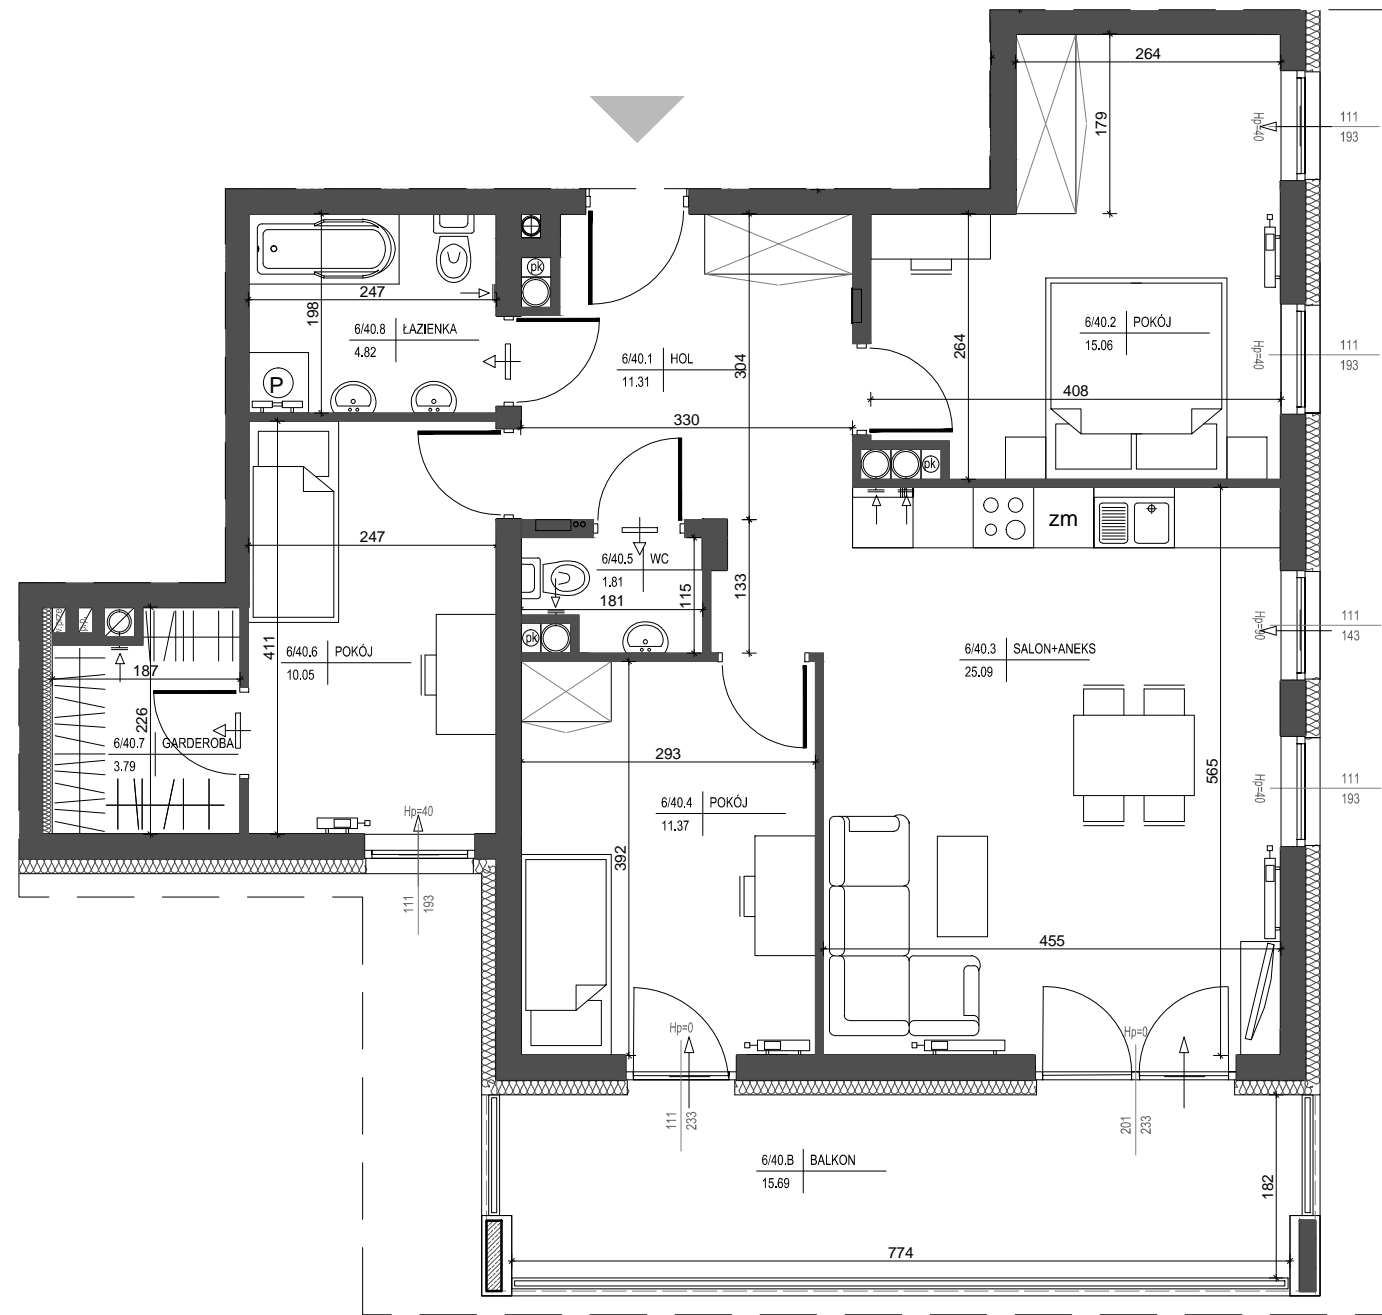

- LEGENDA:**
- rozdzielacz c.o. c.w.u w mieszkaniach
 - skrzynka teletechniczna i tablica elektryczna mieszkaniowa
 - grzejniki c.o.
 - pion wentylacyjny, izolowany
 - kratka kontaktowa montowana w dolnej partii drzwi
 - higrosterowany nawiewnik okienny
 - dwa higrosterowane nawiewniki okienne montowane w górnej partii okna oraz nad dolnym przeszkleniem
 - higrosterowany nawiewnik ścienny
 - ściana zewnętrzna gr. 24cm + styropian gr.15cm
 - ścianki działowe: cegła silikat gr. 18cm i gr. 8cm

Pokazana aranżacja jest przykładowa.
 Wszystkie wymiary podane są w stanie surowym bez wykończenia ścian (tynk, glazura itp).
 SKALA 1:75

Projekt:

 DETAN Sp. z o.o.
 ul. Słowackiego 16
 25-365 Kielce
 tel. (+48)041 361 36 65