


- UWAGI OGÓLNE:**
1. Przed przystąpieniem do realizacji obiektu lub jego części należy uwzględnić rysunki oraz wytyczne wszystkich branż. Elementy konstrukcyjne wykonać wg projektu konstrukcji. Wszystkie wymiary należy sprawdzić na placu budowy.
  2. Wymiary na liniach wymiarowych, odnośnikach i uwagach podano w centymetrach rzędne budynku oraz koty wysokościowe podano w metrach. Wymiary przebieg podano w milimetrach. Rzędne zagospodarowania terenu podano w stosunku do poziomu morza.
  3. Wszystkie warstwy przegród pionowych i poziomych wykonać zgodnie z zestawieniem przegród.
  4. Należy stosować rozwiązania systemowe dostarczanych materiałów i zalecane przez producentów technologie układania, montażu lub obróbki.
  5. Wykonawca może stosować wyroby zamienne pod warunkiem, że są równoważne technicznie, spełniają wymagania norm i przepisów oraz uzyska zgodę projektanta i inwestora.
  6. Wszystkie użyte materiały oraz urządzenia powinny posiadać odpowiednie atesty i świadectwa dopuszczenia zgodne z polskimi normami, instytutem techniki budowlanej i państwowym zakładem higieny, zezwalające na stosowanie w budownictwie na terenie polski.
  7. Wszystkie zamienne rozwiązania materiałowe i sposoby mocowania uzgodnić z projektantem przed przystąpieniem do realizacji.

- LEGENDA:**
- N1** NAWIEWNIK OKIENNY higrosterowany, przepływ powietrza 25m/s, izolacyjność akustyczna 32dB
  - IZS** ZESTAWIENIE WARSTW PRZEGRÓD BUDOWLANYCH NA ARKUSZU NR PB.A.P.02

 

± 0,00 = 45,15 m n.p.m.

**INWESTYCJA:**  
 BUDOWA TRZECH BUDYNKÓW MIESZKALNYCH JEDNORODZINNYCH DWULOKALOWYCH WRAZ Z NIEZBĘDĄ INFRASTRUKTURĄ TECHNICZNĄ

**INWESTOR:** Home Developer Sp. z o.o.  
 Al. Wojska Polskiego 62, 70-477 Szczecin

**ADRES INWESTYCJI:** działka nr 218/6, 72-003 Mierzyn gmina Dobra, powiat Policki

**JEDNOSTKA PROJEKTOWA:**  
**Wolanowski - Projekt**  
 ul. Rapackiego 6a/1, 71-467 Szczecin  
 t: +48 602 58 33 99 e: wolanowski@inet.pl

**BRANŻA:** ARCHITEKTURA

**FAZA:** PROJEKT BUDOWLANY


**PROJEKTOWAŁ / OPRACOWAŁ:** mgr inż. arch. PIOTR ŻOLIK  
 UPR. BUD. NR 152/POJA/OKK/2016 W SPECJALNOŚCI ARCHITEKTONICZNEJ DO PROJEKTOWANIA BEZ OGRANICZEN

**PODPIS:** *P. Żolik*

**BUDYNEK NR1**

**SKALA:** 1:50 **DATA:** CZERWIEC 2019

**TEMAT RYSUNKU:** RZUT PARTERU **NR RYSUNKU:** PB.A.R.01

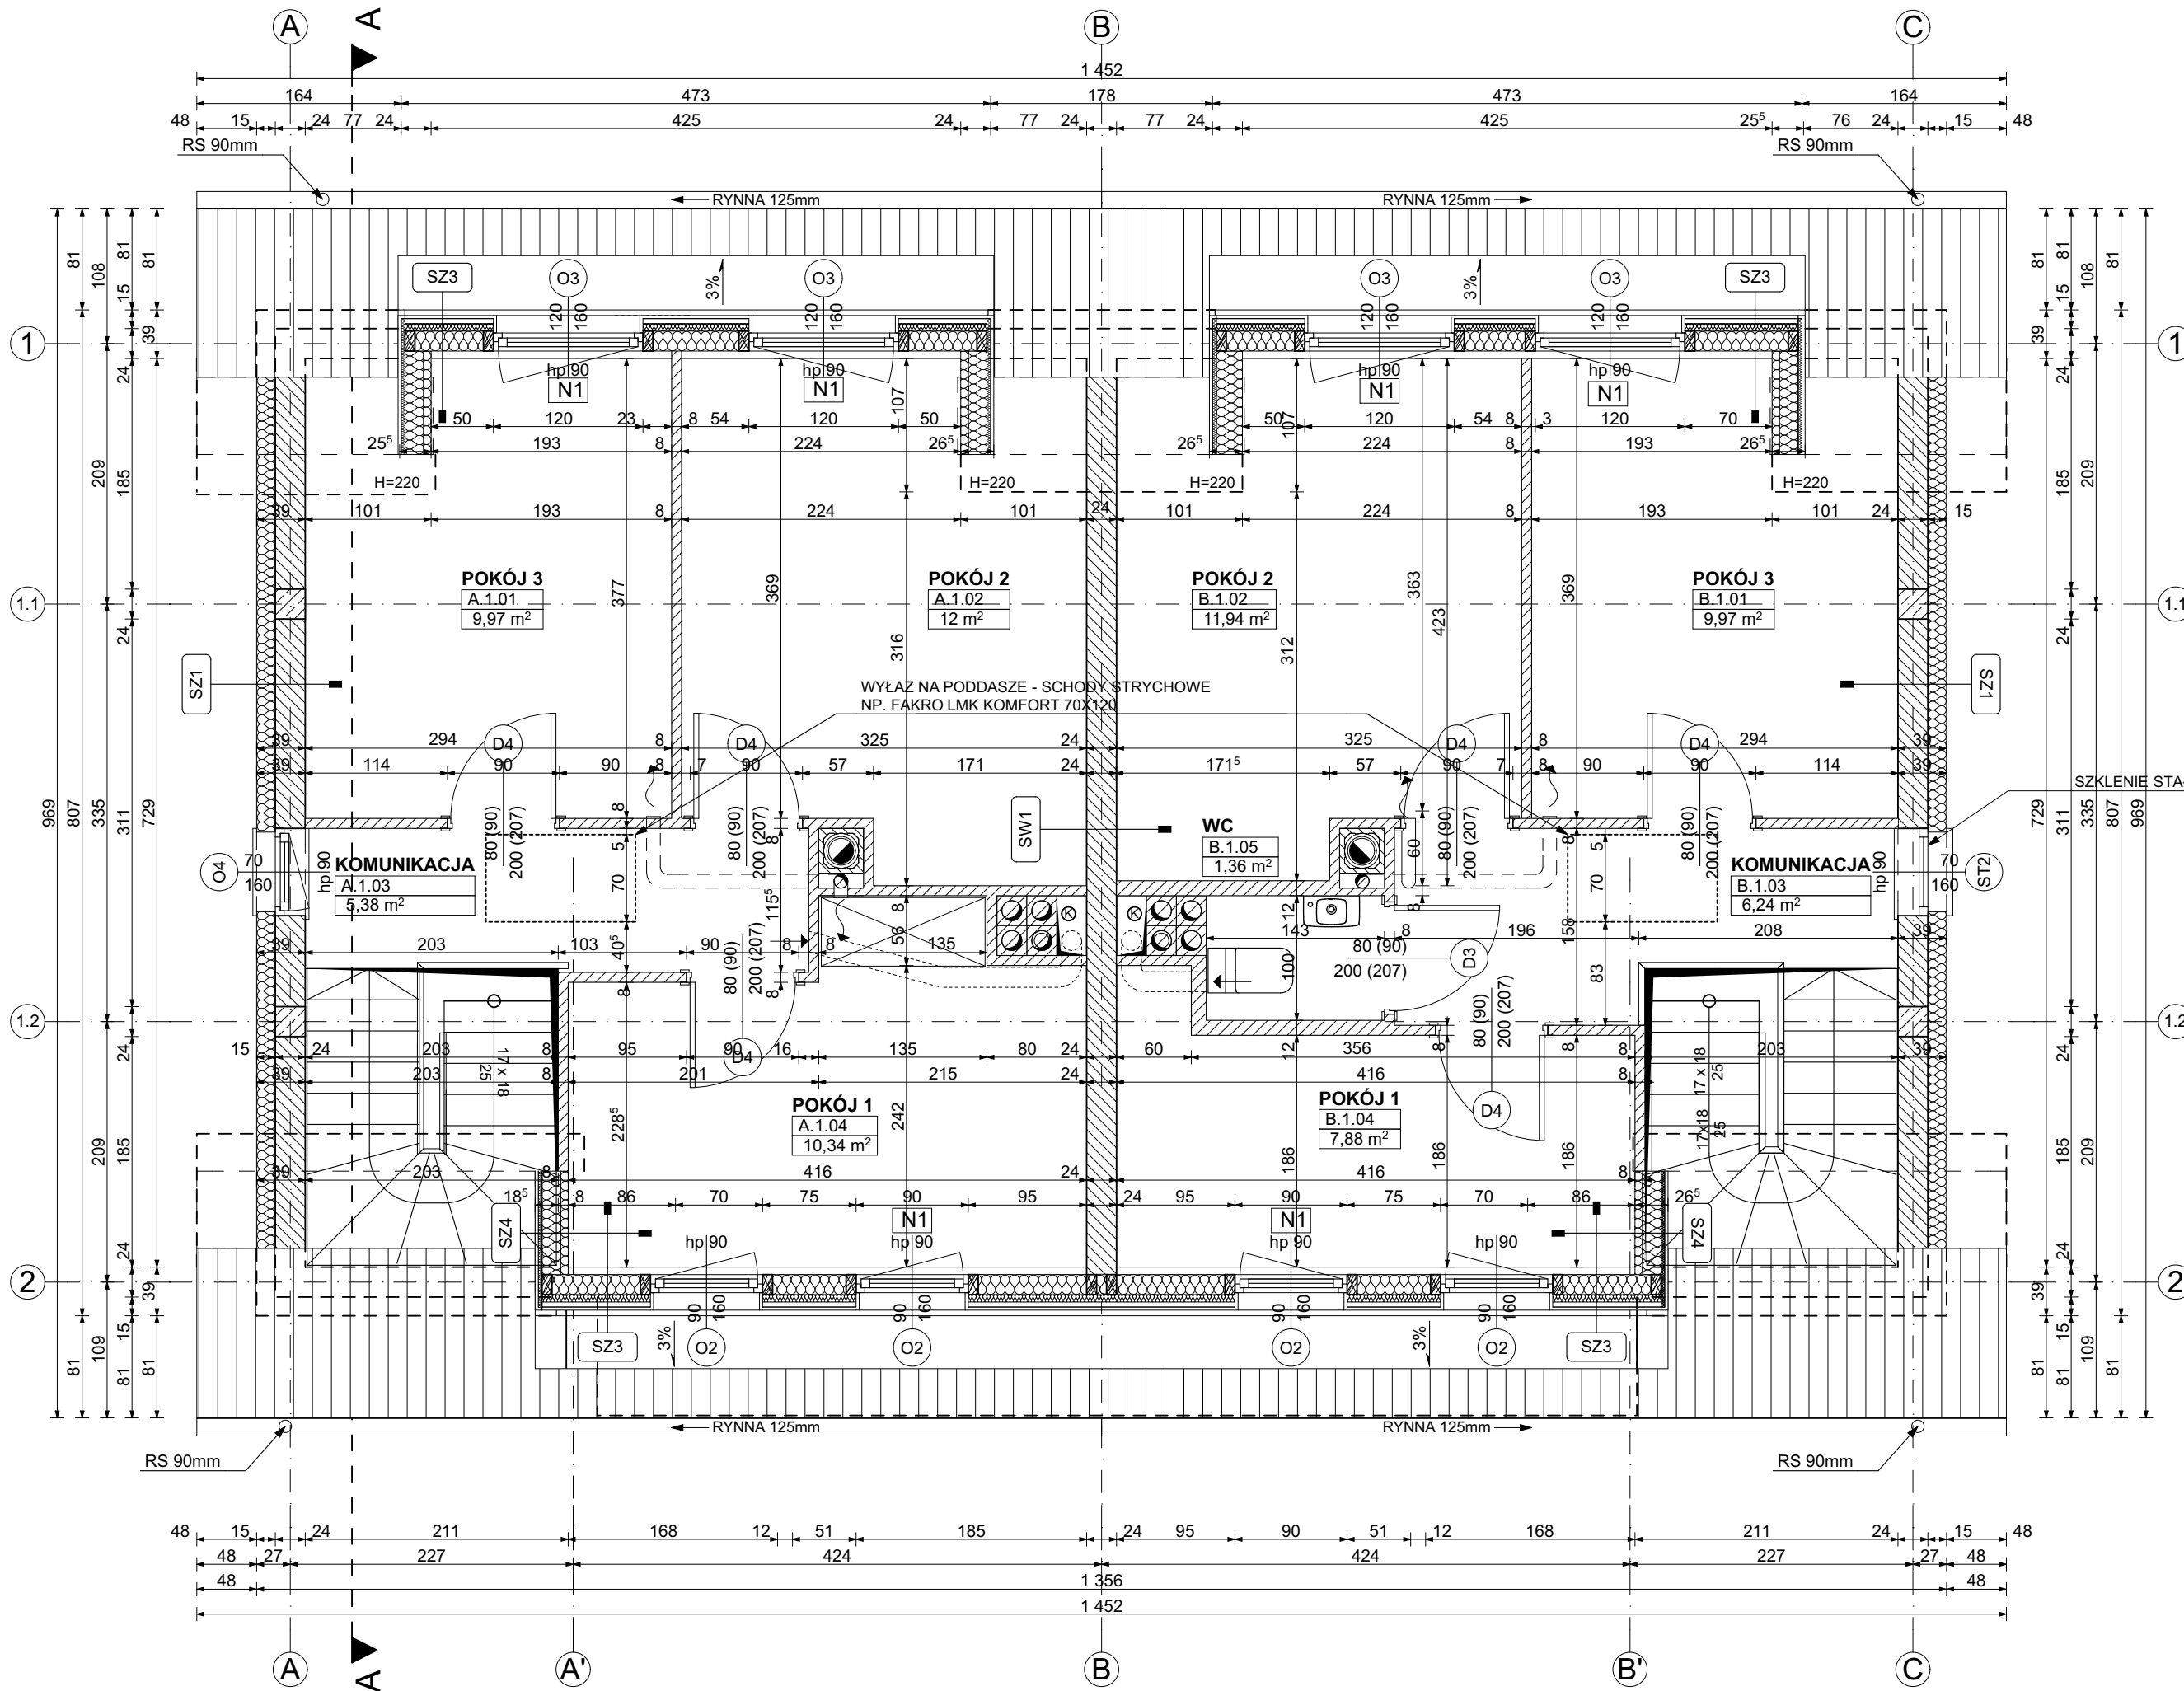

- UWAGI OGÓLNE:**
1. Przed przystąpieniem do realizacji obiektu lub jego części należy uwzględnić rysunki oraz wytyczne wszystkich branż. Elementy konstrukcyjne wykonać wg projektu konstrukcji. Wszystkie wymiary należy sprawdzić na placu budowy.
  2. Wymiary na liniach wymiarowych, odnośnikach i uwagach podano w centymetrach rzędne budynku oraz koty wysokościowe podano w metrach. Wymiary przebieg podano w milimetrach. Rzędne zagospodarowania terenu podano w stosunku do poziomu morza.
  3. Wszystkie warstwy przegród pionowych i poziomych wykonać zgodnie z zestawieniem przegród.
  4. Należy stosować rozwiązania systemowe dostarczanych materiałów i zalecane przez producentów technologie układania, montażu lub obróbki.
  5. Wykonawca może stosować wyroby zamienne pod warunkiem, że są równoważne technicznie, spełniają wymagania norm i przepisów oraz uzyska zgodę projektanta i inwestora.
  6. Wszystkie użyte materiały oraz urządzenia powinny posiadać odpowiednie atesty i świadectwa dopuszczenia zgodne z polskimi normami, instytutem techniki budowlanej i państwowym zakładem higieny, zezwalając na stosowanie w budownictwie na terenie polski.
  7. Wszystkie zamienne rozwiązania materiałowe i sposoby mocowania uzgodnić z projektantem przed przystąpieniem do realizacji.

- LEGENDA:**
- N1** NAWIEWNIK OKIENNY higrosterowany, przepływ powietrza 25m/s, izolacyjność akustyczna 32dB
  - IZS** ZESTAWIENIE WARSTW PRZEGRÓD BUDOWLANYCH NA ARKUSZU NR PB.A.P.02

± 0,00 = 45,15 m n.p.m.

**INWESTYCJA:**  
 BUDOWA TRZECH BUDYNKÓW MIESZKALNYCH JEDNORODZINNYCH DWULOKALOWYCH WRAZ Z NIEZBĘDĄ INFRASTRUKTURĄ TECHNICZNĄ

**INWESTOR:** Home Developer Sp. z o.o.  
 Al. Wojska Polskiego 62, 70-477 Szczecin

**ADRES INWESTYCJI:** działka nr 218/6, 72-003 Mierzyn gmina Dobra, powiat Policki

**JEDNOSTKA PROJEKTOWA:**  
**Wolanowski - Projekt**  
 ul. Rapackiego 6a/1, 71-467 Szczecin  
 t: +48 602 58 33 99 e: wolanowski@inet.pl

**BRANŻA:** ARCHITEKTURA

**FAZA:** PROJEKT BUDOWLANY

**PROJEKTOWAŁ / OPRACOWAŁ:** mgr inż. arch. PIOTR ŻOLIK  
 UPR. BUD. NR 15/ZPOJA/OKK/2016 W SPECJALNOŚCI ARCHITEKTONICZNEJ DO PROJEKTOWANIA BEZ OGRANICZEN

**PODPIS:** *P. Żolik*


**BUDYNEK NR1**

**SKALA:** 1:50

**DATA:** CZERWIEC 2019

**TEMAT RYSUNKU:** RZUT PODDASZA

**NR RYSUNKU:** PB.A.R.02

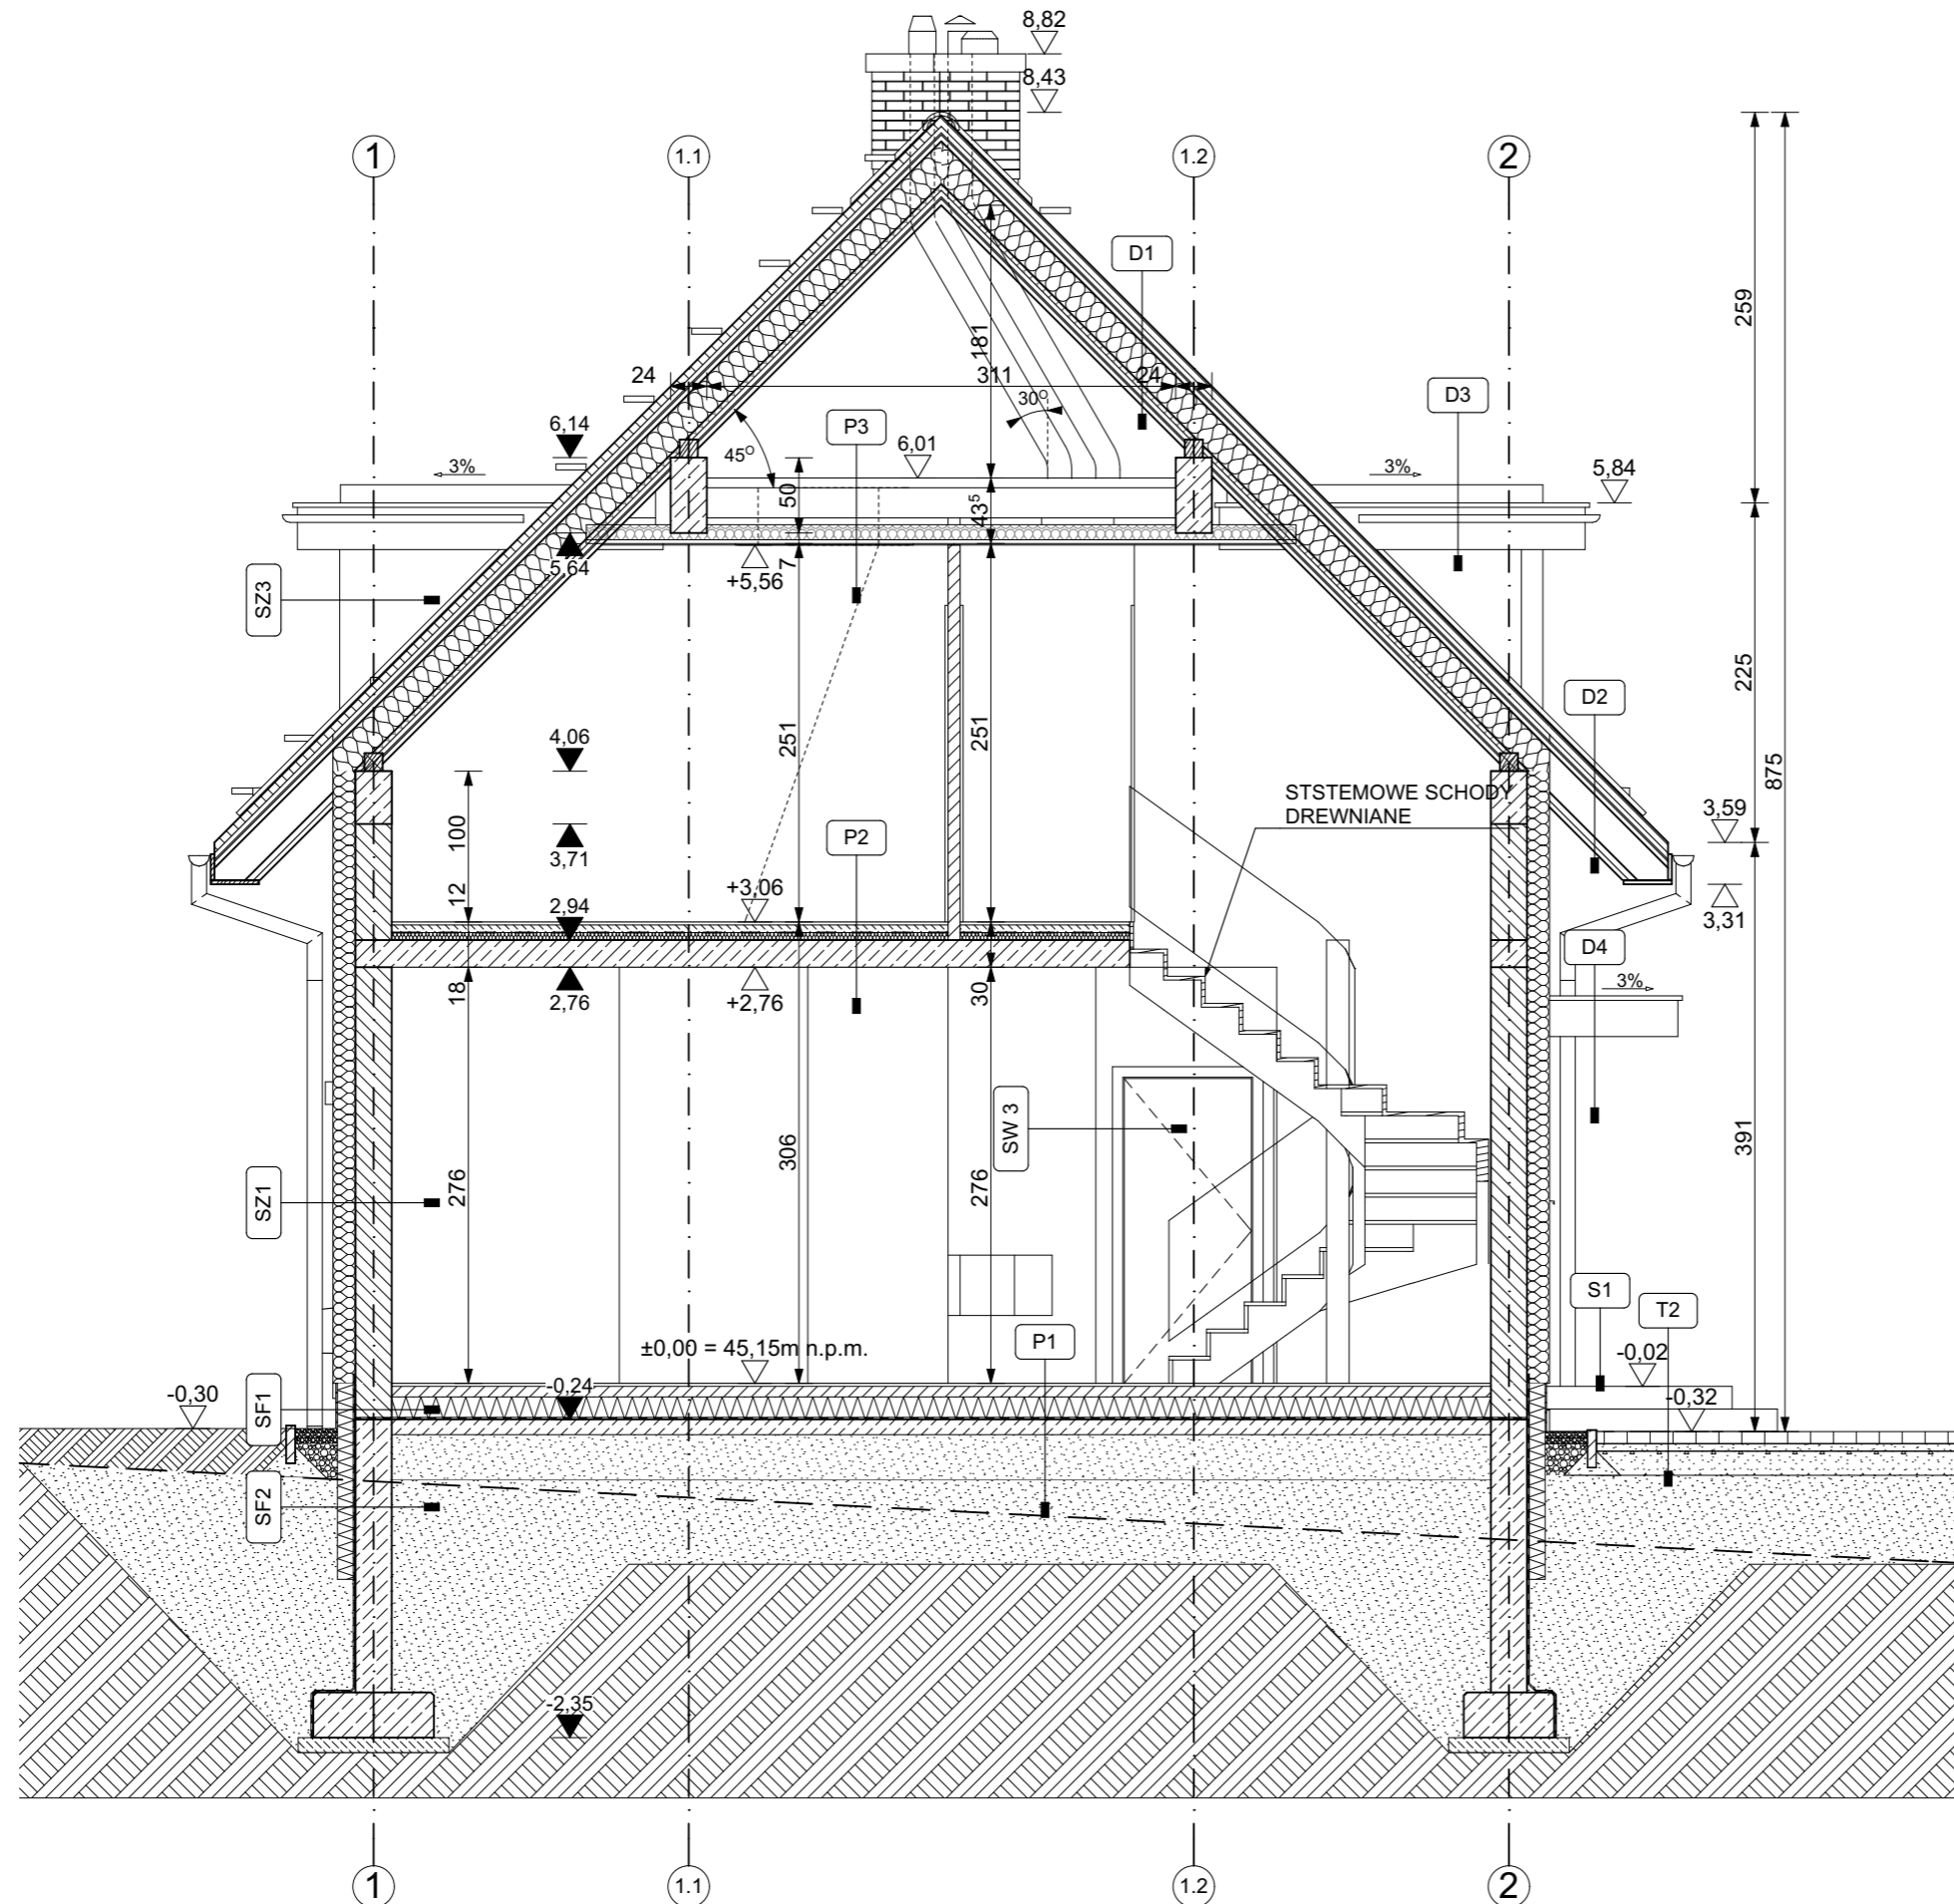

UWAGI OGÓLNE:

1. Przed przystąpieniem do realizacji obiektu lub jego części należy uwzględnić rysunki oraz wytyczne wszystkich branż. Elementy konstrukcyjne wykonać wg projektu konstrukcji. Wszystkie wymiary należy sprawdzić na placu budowy.
2. Wymiary na liniach wymiarowych, odnośnikach i uwagach podano w centymetrach rzędne budynku oraz kąty wysokościowe podano w metrach. Wymiary przebieg podano w milimetrach. Rzędne zagospodarowania terenu podano w stosunku do poziomu morza.
3. Wszystkie warstwy przegród pionowych i poziomych wykonać zgodnie z zestawieniem przegród.
4. Należy stosować rozwiązania systemowe dostarczanych materiałów i zalecane przez producentów technologie układania, montażu lub obróbki.
5. Wykonawca może stosować wyroby zamienne pod warunkiem, że są równoważne technicznie, spełniają wymagania norm i przepisów oraz uzyska zgodę projektanta i inwestora.
6. Wszystkie użyte materiały oraz urządzenia powinny posiadać odpowiednie atesty i świadectwa dopuszczenia zgodne z polskimi normami, instytutem techniki budowlanej i państwowym zakładem higieny, zezwalające na stosowanie w budownictwie na terenie polski.
7. Wszystkie zamienne rozwiązania materiałowe i sposoby mocowania uzgodnić z projektantem przed przystąpieniem do realizacji.

LEGENDA:

INWESTYCJA:  
 BUDOWA TRZECH BUDYNKÓW MIESZKALNYCH  
 JEDNORODZINNYCH DWULOKALOWYCH WRAZ Z NIEZBĘDĄ  
 INFRASTRUKTURĄ TECHNICZNĄ

INWESTOR: Home Developer Sp. z o.o.  
 Al. Wojska Polskiego 62,  
 70-477 Szczecin  
 ADRES INWESTYCJI:  
 działka nr 218/6, 72-003 Mierzyn  
 gmina Dobra, powiat Policki

JEDNOSTKA PROJEKTOWA:  
**Wolanowski - Projekt**  
 ul. Rapackiego 6a/1, 71-467 Szczecin  
 t: +48 602 58 33 99 e: wolanowski@inet.pl

BRANŻA:  
 ARCHITEKTURA  
 FAZA:

PROJEKT BUDOWLANY

PROJEKTOWAŁ / OPRACOWAŁ: mgr inż. arch. PIOTR ŻOLIK  
 UPR. BUD. NR 15/ZPOIA/OKK/2016 W SPECJALNOŚCI  
 ARCHITEKTONICZNEJ DO PROJEKTOWANIA BEZ OGRANICZEN  
 PODPIS: *P. Żolik*

BUDYNEK NR1

SKALA: 1:50  
 DATA: CZERWIEC 2019

PRZEKRÓJ A-A NR RYSUNKU: PB.A.P.01