



WILLA BANACHA

ul. Przemyska 7, Warszawa

lokal nr
6

piętro
2

powierzchnia m²
62,97

INWESTOR:


SAP-APARTAMENTY Sp. z O.O.

ul. Orzycka 27, 02-695 WARSZAWA

BUDYNEK MIESZKALNY WIELORODZINNY
Z GARAŻEM PODZIEMNYM

przy ul. Przemyskiej 7

DZIELNICA OCHOTA, WARSZAWA

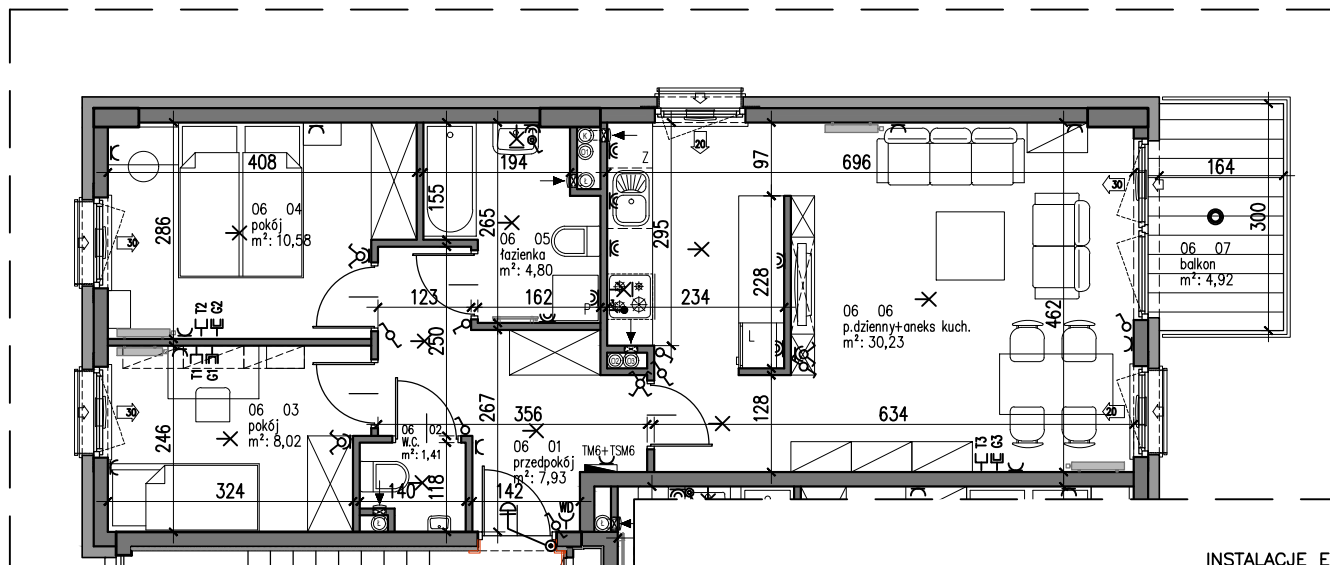

6
3p+ak



SCHEMAT 2 PIĘTRA

DANE LOKALU

numer lokalu	6
piętro	2
wysokość lokalu	2,75
ilość pokoi	3

ZESTAWIENIE POWIERZCHNI 62,97 m²

01 przedpokój	7,93
02 wc	1,41
03 pokój	8,02
04 pokój	10,58
05 łazienka	4,80
06 pok.dzienny+kuchnia	30,23
07 balkon	4,92

UWAGA:

- powierzchnie liczone są wg normy PN-ISO 9836:1997 oraz Rozporządzenia ministra transportu, budownictwa i gospodarki morskiej z dnia 25.04.2012.
- powierzchnie pomieszczeń mogą ulec zmianie
- powierzchnie pomieszczeń uwzględniają wykończenie tynkiem
- powierzchnie balkonów i tarasów nie są wliczone do powierzchni mieszkania

INSTALACJE ELEKTRYCZNE

- ⌚ GNIAZDO 230V 16A p/t
- ⌚ GNIAZDO 230V 16A p/t IP 44
- ⌚ WYPUST 3-FAZOWY
- ⌚ WYPUST SUFITOWY
- ⌚ WYPUST ŚCIENNY
- ⌚ WYŁĄCZNIK p/t
- ⌚ WYŁĄCZNIK IP44 p/t
- ⌚ WYŁĄCZNIK ŚWIECZNIKOWY p/t
- ⌚ WYŁĄCZNIK SCHODOWY p/t
- ⌚ puszka P0-70 -miejsca szyna wyrównawcza
- TM1 TABLICA MIESZKANIOWA lokalu nr1
- OPRAWA LED NABUDOWYWANA TYPU DOWNLIGHT IP44 np. DN140MINI ES-SYSTEM
- ⌚ OPRAWA LED ŚCIENNA np. ZEUS MINI LED IP44

INSTALACJE TELETECHNICZNE

- ⌚ WD GNIAZDO DOŁĄCZENIA WIDEODOMOFONU
- ⌚ RJ45 GNIAZDO RJ45
- ⌚ RTV GNIAZDO RTV



skala 1:100

GENERALNY PROJEKTANT:
APAR - PROJEKT Sp. z o.o.
 Tadeusz Szumielewicz i Partnerzy
 ul. Konwiktorska 9 00-216 Warszawa
 tel.: 635 55 84, 635 56 19 Fax: 831 07 04
 e-mail: biuro@apar-projekt.com.pl

