



WILLA BANACHA

ul. Przemyska 7, Warszawa


lokal nr
3

piętro
1

powierzchnia m²
62,97

INWESTOR:
SAP-APARTAMENTY Sp. z O.O.
ul. Orzycka 27, 02-695 WARSZAWA

BUDYNEK MIESZKALNY WIELORODZINNY
Z GARAŻEM PODZIEMNYM
przy ul. Przemyskiej 7
DZIELNICA OCHOTA, WARSZAWA

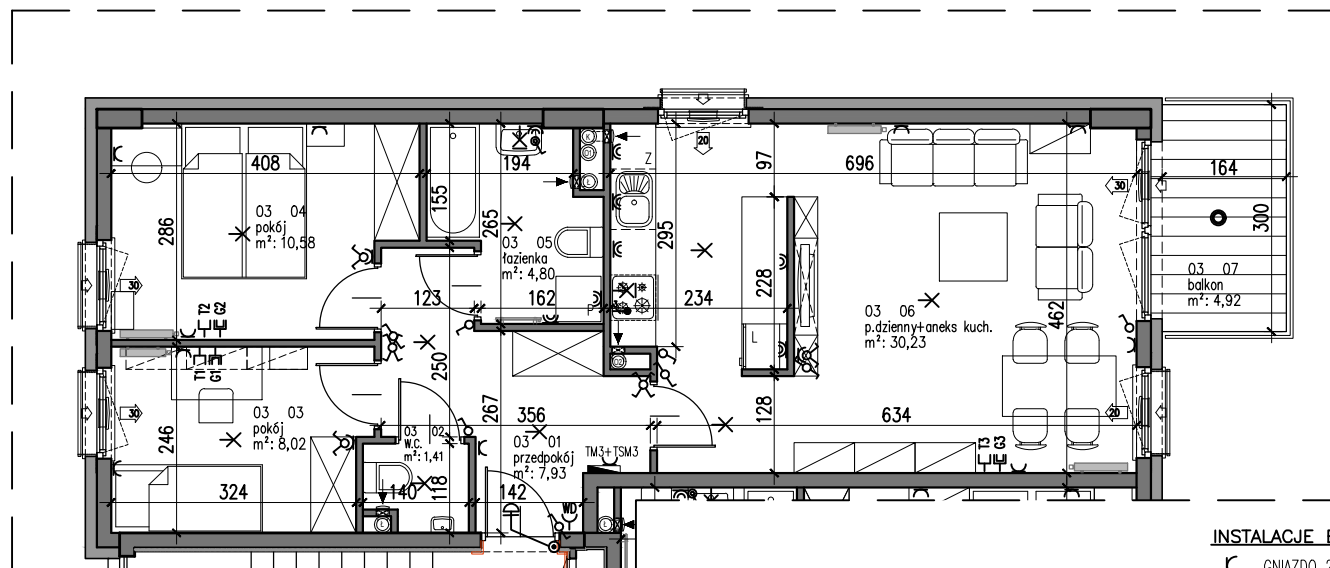

3
3p+ak



SCHEMAT 1 PIĘTRA

DANE LOKALU

numer lokalu	3
piętro	1
wysokość lokalu	2,75
ilość pokoi	3

ZESTAWIENIE POWIERZCHNI 62,97 m²

01 przedpokój	7,93
02 wc	1,41
03 pokój	8,02
04 pokój	10,58
05 łazienka	4,80
06 pok.dzienny+kuchnia	30,23
07 balkon	4,92

INSTALACJE ELEKTRYCZNE

- GNIAZDO 230V 16A p/t
- GNIAZDO 230V 16A p/t IP 44
- WYPUST 3-FAZOWY
- WYPUST SUFITOWY
- WYPUST ŚCIENNY
- WYŁĄCZNIK p/t
- WYŁĄCZNIK IP44 p/t
- WYŁĄCZNIK ŚWIECZNIKOWY p/t
- WYŁĄCZNIK SCHODOWY p/t
- puszka P0-70 -miejszowa szyna wyrównawcza
- TM1 TABLICA MIESZKANIOWA lokalu nr1
- OPRAWA LED NABUDOWYWANA TYPU DOWNLIGHT IP44 np. DN140MINI ES-SYSTEM
- OPRAWA LED ŚCIENNA np. ZEUS MINI LED IP44

INSTALACJE TELETECHNICZNE

- W D GNIAZDO DOŁĄCZENIA WIDEODOMOFONU
- GNIAZDO RJ45
- GNIAZDO RTV

UWAGA:

- powierzchnie liczone są wg normy PN-ISO 9836:1997 oraz Rozporządzenia ministra transportu, budownictwa i gospodarki morskiej z dnia 25.04.2012.
- powierzchnie pomieszczeń mogą ulec zmianie
- powierzchnie pomieszczeń uwzględniają wykończenie tynkiem
- powierzchnie balkonów i tarasów nie są wliczone do powierzchni mieszkania



skala 1:100

GENERALNY PROJEKTANT:
APAR - PROJEKT Sp. z o.o.
Tadeusz Szumielewicz i Partnerzy
ul. Konwiktorska 9 00-216 Warszawa
tel.: 635 55 84, 635 56 19 Fax: 831 07 04
e-mail: biuro@apar-projekt.com.pl

