


A.07

38,0 m² + 12,8 m²

- 2 pokoje
- taras ~11,0 m²
- minitaras ~1,8 m²

- obręb lokalu
- ściany konstrukcyjne
- wewnętrzny wspólny korytarz
- ▤ galeria
- ▤ taras
- główna klatka schodowa

Wszystkie powierzchnie podane są w stanie surowym, bez wykończenia ścian. Niniejszy plan mieszkania jest poglądowy i nie stanowi oferty wg. art. 543 k.c.
Oferta nie zawiera wyposażenia.

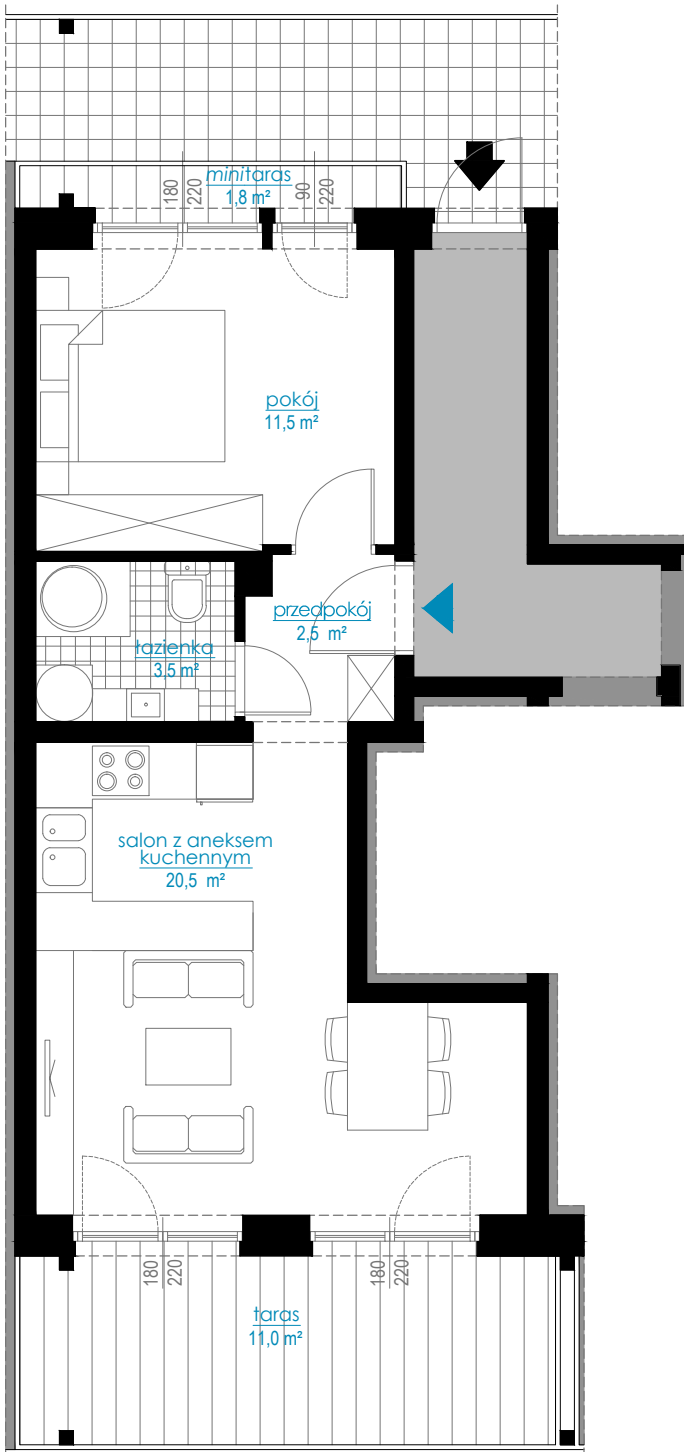

Lokalizacja mieszkania w budynku

