

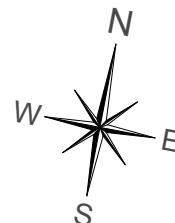



## ETAP 11 WARSZAWA - WŁOCHY, UL. BUDKI SZCZĘŚLIWICKIE

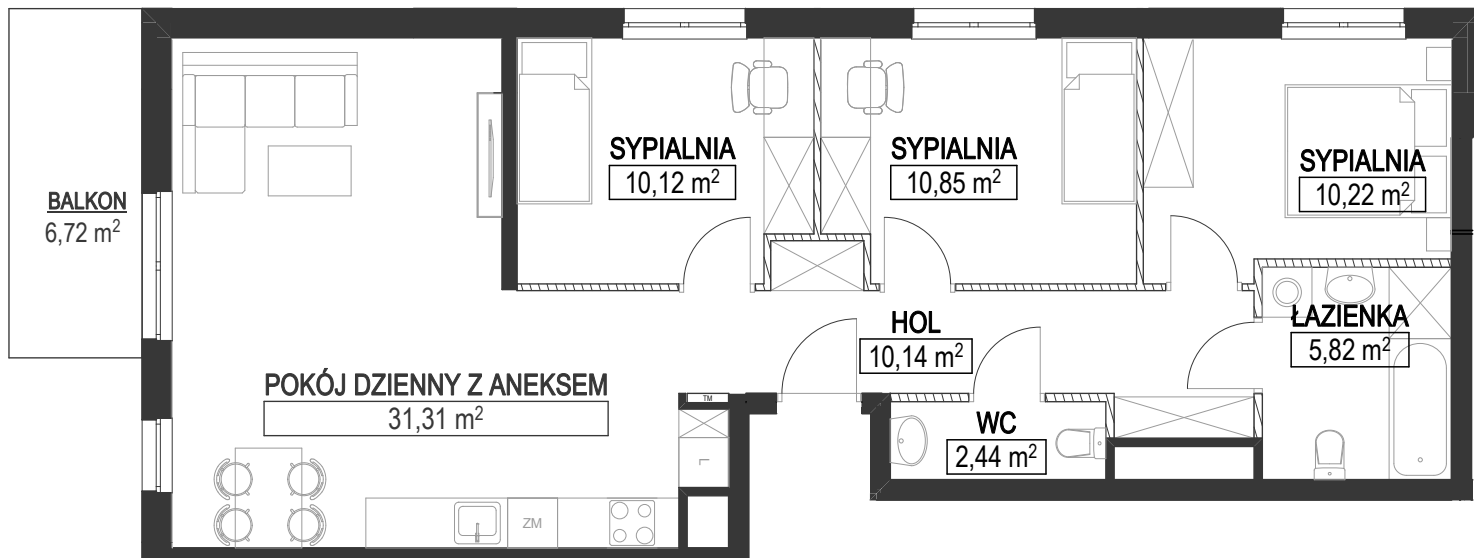

SCHEMAT  
LOKALIZACJI BUDYNKU

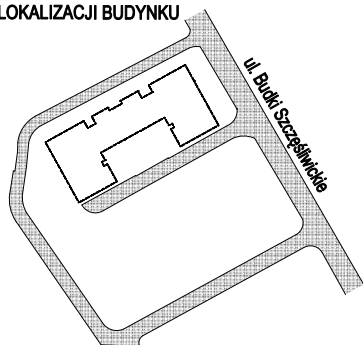

SCHEMAT LOKALU  
MIESZKALNEGO NA RZUCIE KONDYGNACJI

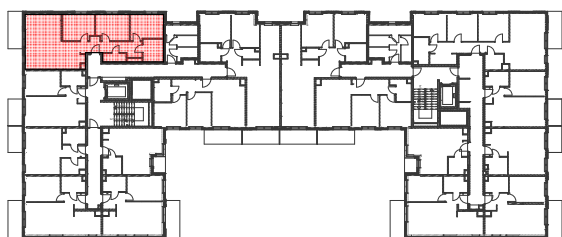

OBA SCHEMATY MAJĄ CHARAKTER JEDYNIJE POGLĄDOWY. W PRZYPADKU EWENTUALNYCH ROZBIEŻNOŚCI POMIĘDZY SCHEMATAMI, A PROJEKTEM BUDOWLANYM, WIĄŻĄCY JEST PROJEKT BUDOWLANY.

### OVERKAM 7 QUBE SPV 12 Sp. z o. o.

02-972 WARSZAWA, AL. RZECZYPOSPOLITEJ 1  
TEL. (22) 419 11 00, FAX (22) 419 11 03

PROJEKTANT:  
mgr inż. arch.  
Przemysław Gałach  
nr upr. GP 7342/29/44/91

### GIS ARCHITEKCI Sp. z o.o.

01-688 Warszawa ul. Pęcicka 9 lok.B2 tel. 22 126 08 10

FAZA:	DATA:	NR MIESZKANIA:
<b>1A</b>	<b>2019-05-09</b>	<b>CS/11/A/1/8</b>
ILOŚĆ POKOI:		POW. MIESZKANIA: WG PN-ISO 9836:1997
	<b>4</b>	<b>82,88 m<sup>2</sup></b>
PIĘTRO:		POW. BALKONU:
	<b>1</b>	<b>6,72 m<sup>2</sup></b>
KLATKA:		POW. LOGGI:
	<b>A</b>	<b>-</b>
		POW. TARASU:
		<b>-</b>
		POW. OGRÓDKA:
		<b>-</b>

LEGENDA: ŚCIANKI DZIAŁOWE NADAJĄCE SIĘ DO DEMONTAŻU

UWAGA:

- POWIERZCHNIE LICZONE WG NORMY PN-ISO 9836:1997;
- ZGODNIE Z NORMĄ PN-ISO 9836:1997 DO POWIERZCHNI LOKALU WLICZONO ŚCIANKI DZIAŁOWE NADAJĄCE SIĘ DO DEMONTAŻU;
- ZE WZGLĘDU NA TRWAJĄCE PRACE PROJEKTOWE POWIERZCHNIE MOGĄ ULEC ZMIANIE;
- WYPOSAŻENIE TYLKO W CELACH PREZENTACJI, NIE STANOWI ZOBOWIĄZANIA UMOWNEGO;
- NINIEJSZY PROJEKT NIE STANOWI OFERTY W ROZUMIENIU PRZEPISÓW KODEKSU CYWILNEGO;
- WYJŚCIE NA OGRÓDEK / TARAS / BALKON / LOGGIĘ - MOŻLIWA RÓŻNICA POZIOMÓW