



mieszkanie: **22**

piętro: **4**

ilość pokoi: **2**

powierzchnia w m<sup>2</sup>: **45,76**



budynek: **A2**

adres: **ul. Prandoty**

| Pomieszczenie      | m <sup>2</sup> |
|--------------------|----------------|
| 1. Przedpokój      | 6,38           |
| 2. Pokój z aneksem | 23,49          |
| 3. Sypialnia       | 10,20          |
| 4. Łazienka        | 5,69           |
| <b>Razem:</b>      | <b>45,76</b>   |
| 5. Balkon          | 8,10           |

skala 1: 80 

[www.29aleja.pl](http://www.29aleja.pl)

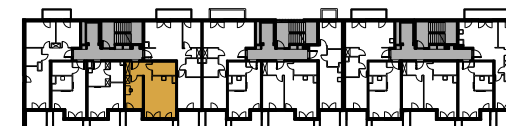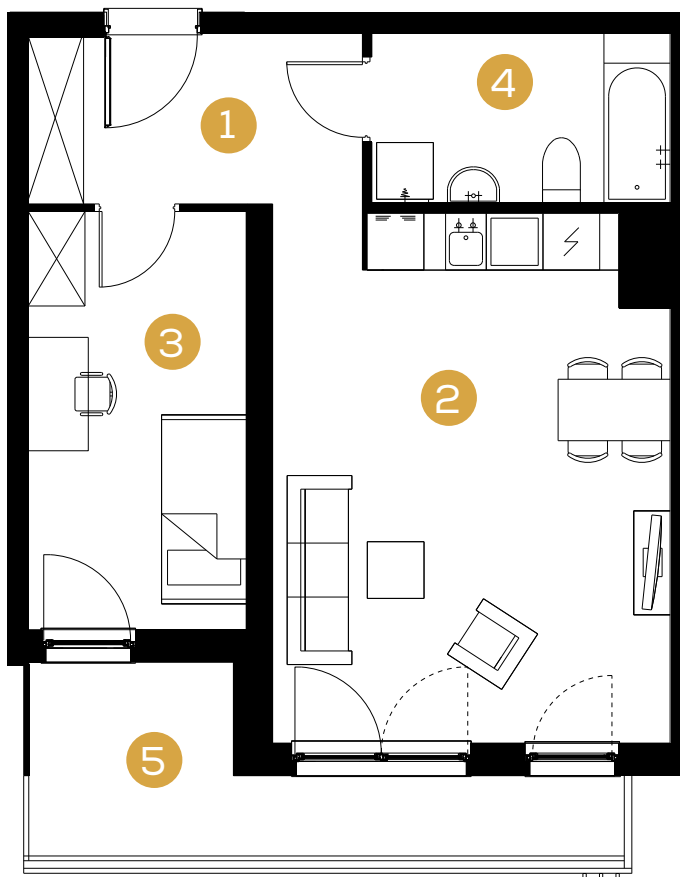

--- ul. Prandoty ---



**Biuro Sprzedaży**  
**Kraków, ul. Wadowicka 3.**  
**tel. +48 12 290 05 05**  
**e-mail: mieszkania@buma.com.pl**

Niniejsza informacja nie stanowi oferty handlowej w rozumieniu art. 71 Kodeksu Cywilnego. Aranżacja mieszkania przedstawiona na rzucie jest przykładowa i może ulec zmianie. Wymiary pomieszczeń, lokalizację przyborów sanitarnych i inne podano na podstawie projektu wykonawczego. W trakcie realizacji mogą wystąpić niewielkie zmiany w stosunku do informacji zawartych w niniejszej karcie.

