



## mieszkanie: 1

piętro: **parter**

ilość pokoi: **3**

powierzchnia w m<sup>2</sup>: **54,99**



budynek: **A2**

adres: **ul. Prandoty**

Pomieszczenie	m <sup>2</sup>
1. Przedpokój	8,89
2. Pokój z aneksem	17,35
3. Garderoba	1,68
4. Łazienka	4,60
5. Sypialnia	14,14
6. Sypialnia	8,33
<b>Razem:</b>	<b>54,99</b>
7. Taras z ogródkiem	13,83
8. Taras z ogródkiem	41,54

skala 1: 100 

[www.29aleja.pl](http://www.29aleja.pl)

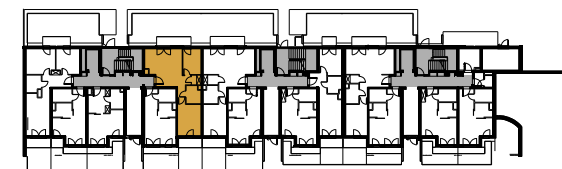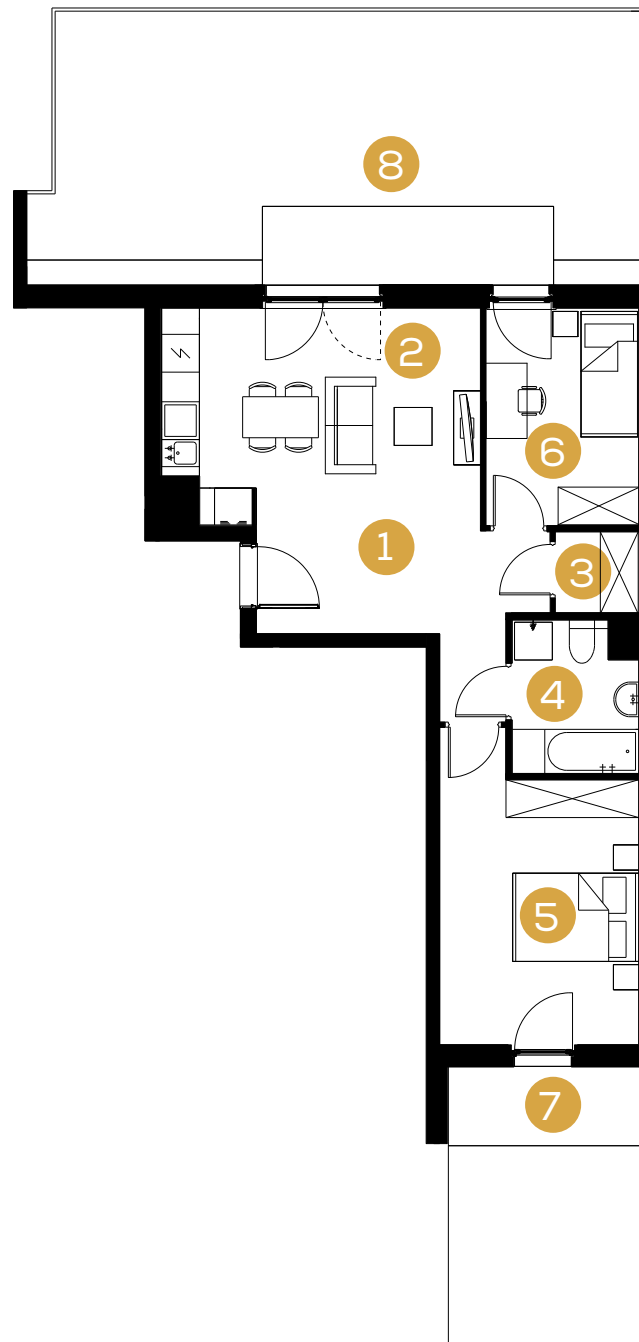

--- ul. Prandoty ---



**Biuro Sprzedaży**  
**Kraków, ul. Wadowicka 3.**  
**tel. +48 12 290 05 05**  
**e-mail: mieszkania@buma.com.pl**

Niniejsza informacja nie stanowi oferty handlowej w rozumieniu art. 71 Kodeksu Cywilnego. Aranżacja mieszkania przedstawiona na rzucie jest przykładowa i może ulec zmianie. Wymiary pomieszczeń, lokalizację przyborów sanitarnych i inne podano na podstawie projektu wykonawczego. W trakcie realizacji mogą wystąpić niewielkie zmiany w stosunku do informacji zawartych w niniejszej karcie.

