



mieszkanie: **52**

piętro: **4**

ilość pokoi: **2**

powierzchnia w m<sup>2</sup>: **48,51**



budynek: **A2**

adres: **ul. Prandoty**

Pomieszczenie	m <sup>2</sup>
1. Przedpokój	7,33
2. Pokój z aneksem	22,68
3. Sypialnia	12,88
4. Łazienka	5,62
<b>Razem:</b>	<b>48,51</b>
5. Balkon	9,50

skala 1: 80 

[www.29aleja.pl](http://www.29aleja.pl)

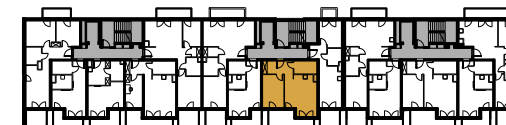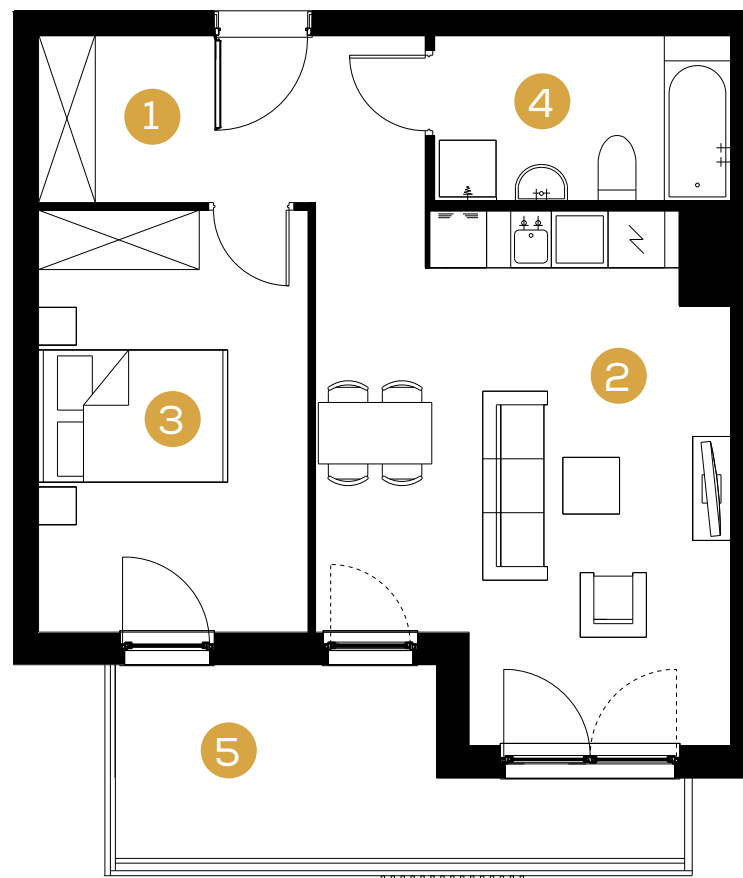

--- ul. Prandoty ---



**Biuro Sprzedaży**  
**Kraków, ul. Wadowicka 3.**  
**tel. +48 12 290 05 05**  
**e-mail: mieszkania@buma.com.pl**

Niniejsza informacja nie stanowi oferty handlowej w rozumieniu art. 71 Kodeksu Cywilnego. Aranżacja mieszkania przedstawiona na rzucie jest przykładowa i może ulec zmianie. Wymiary pomieszczeń, lokalizację przyborów sanitarnych i inne podano na podstawie projektu wykonawczego. W trakcie realizacji mogą wystąpić niewielkie zmiany w stosunku do informacji zawartych w niniejszej karcie.

