



mieszkanie: **92**

piętro: **6**

ilość pokoi: **4**

powierzchnia w m<sup>2</sup>: **92,49**



budynek: **A2**

adres: **ul. Prandoty**

Pomieszczenie	m <sup>2</sup>
1. Przedpokój	12,11
2. Pokój z aneksem	29,15
3. Łazienka	2,53
4. Łazienka	4,84
5. Garderoba	2,98
6. Sypialnia	16,00
7. Sypialnia	11,80
8. Sypialnia	13,08
<b>Razem:</b>	<b>92,49</b>
9. Balkon	4,69
10. Balkon	6,09
11. Balkon	8,00

[www.29aleja.pl](http://www.29aleja.pl)

skala 1: 100 

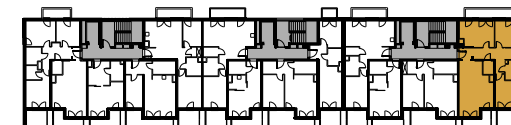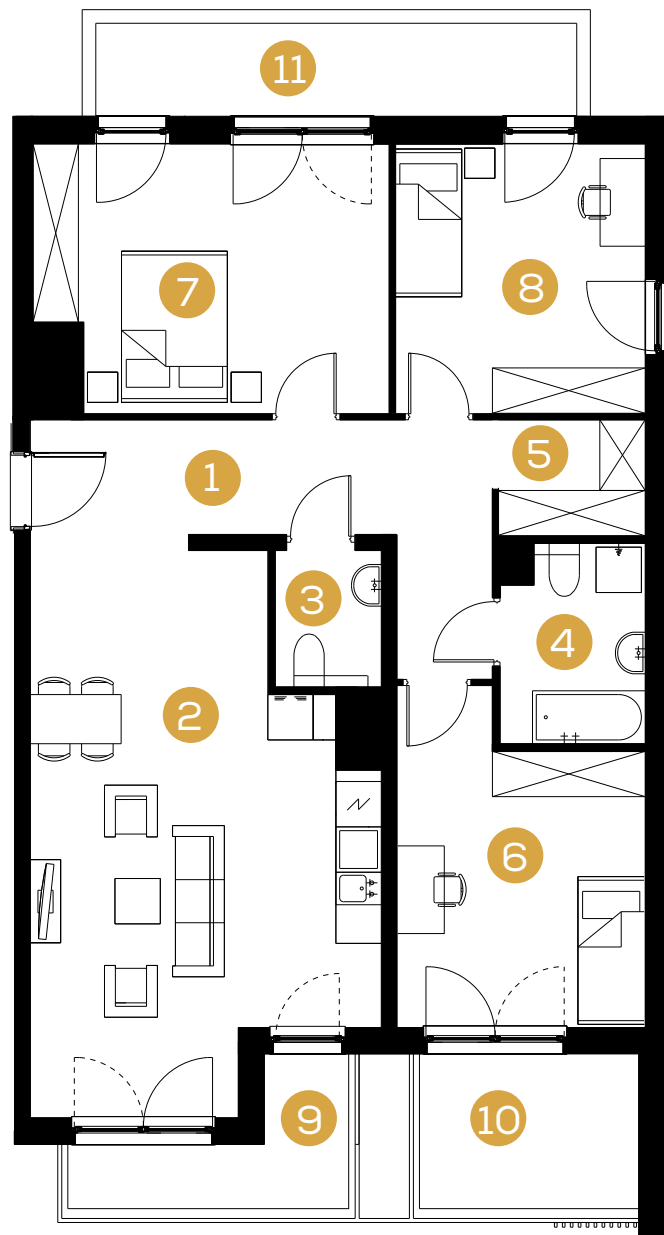

--- ul. Prandoty ---



**Biuro Sprzedaży**  
**Kraków, ul. Wadowicka 3.**  
**tel. +48 12 290 05 05**  
**e-mail: mieszkania@buma.com.pl**

Niniejsza informacja nie stanowi oferty handlowej w rozumieniu art. 71 Kodeksu Cywilnego. Aranżacja mieszkania przedstawiona na rzucie jest przykładowa i może ulec zmianie. Wymiary pomieszczeń, lokalizację przyborów sanitarnych i inne podano na podstawie projektu wykonawczego. W trakcie realizacji mogą wystąpić niewielkie zmiany w stosunku do informacji zawartych w niniejszej karcie.

