



mieszkanie: **74**

piętro: **2**

ilość pokoi: **2**

powierzchnia w m²: **47,71**



budynek: **A2**

adres: **ul. Prandoty**

| Pomieszczenie | m ² |
|--------------------|----------------|
| 1. Przedpokój | 7,22 |
| 2. Pokój z aneksem | 22,22 |
| 3. Sypialnia | 12,73 |
| 4. Łazienka | 5,54 |
| Razem: | 47,71 |
| 5. Balkon | 9,30 |

skala 1: 80 

www.29aleja.pl

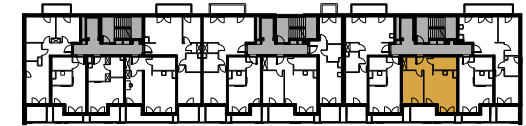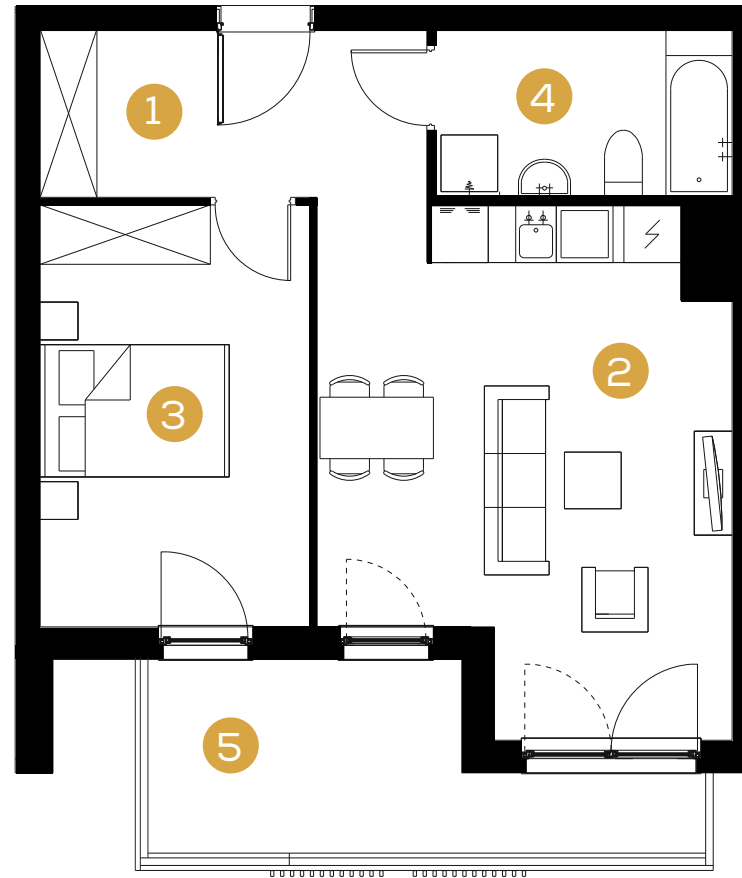

--- ul. Prandoty ---



Biuro Sprzedaży
Kraków, ul. Wadowicka 3.
tel. +48 12 290 05 05
e-mail: mieszkania@buma.com.pl

Niniejsza informacja nie stanowi oferty handlowej w rozumieniu art. 71 Kodeksu Cywilnego. Aranżacja mieszkania przedstawiona na rzucie jest przykładowa i może ulec zmianie. Wymiary pomieszczeń, lokalizację przyborów sanitarnych i inne podano na podstawie projektu wykonawczego. W trakcie realizacji mogą wystąpić niewielkie zmiany w stosunku do informacji zawartych w niniejszej karcie.

