



mieszkanie: **28**

piętro: **5**

ilość pokoi: **1**

powierzchnia w m²: **32,10**

budynek: **A2**

adres: **ul. Prandoty**



Pomieszczenie	m ²
1. Przedpokój z wnęką kuchenną	9,11
2. Pokój	18,34
3. Łazienka	4,65
Razem:	32,10
4. Balkon	5,15

skala 1: 80 

www.29aleja.pl



Biuro Sprzedaży
Kraków, ul. Wadowicka 3.
tel. +48 12 290 05 05
e-mail: mieszkania@buma.com.pl

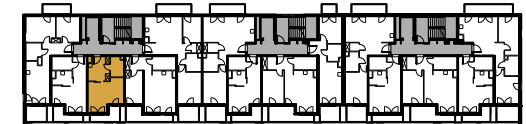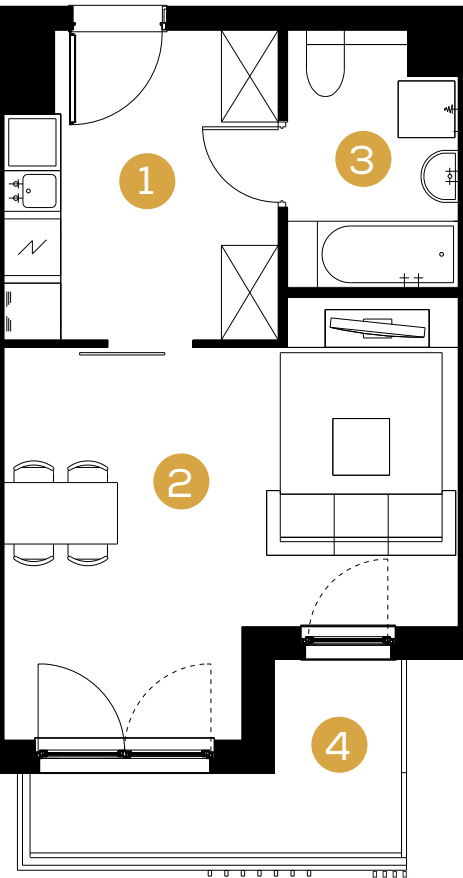

--- ul. Prandoty ---

Niniejsza informacja nie stanowi oferty handlowej w rozumieniu art. 71 Kodeksu Cywilnego. Aranżacja mieszkania przedstawiona na rzucie jest przykładowa i może ulec zmianie. Wymiary pomieszczeń, lokalizację przyborów sanitarnych i inne podano na podstawie projektu wykonawczego. W trakcie realizacji mogą wystąpić niewielkie zmiany w stosunku do informacji zawartych w niniejszej karcie.

