



mieszkanie: **96**

piętro: **2**


ilość pokoi: **2**

powierzchnia w m<sup>2</sup>: **49,08**


budynek: **A1**

adres: **ul. Prandoty**

Pomieszczenie	m <sup>2</sup>
1. Przedpokój	9,02
2. Pokój z aneksem	21,50
3. Łazienka	5,21
4. Sypialnia	11,38
5. Garderoba	1,97
<b>Razem:</b>	<b>49,08</b>
6. Balkon	5,30
7. Balkon	4,60

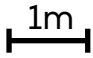skala 1: 100 

[www.29aleja.pl](http://www.29aleja.pl)

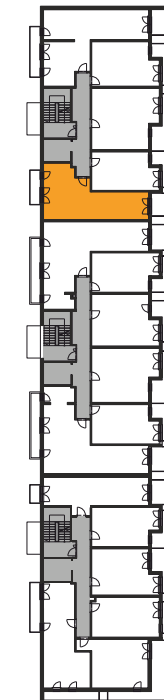

--- ul. Prandoty

**Biuro Sprzedaży**

tel. **+48 12 290 05 05**

e-mail: [mieszkania@buma.com.pl](mailto:mieszkania@buma.com.pl)

Niniejsza informacja nie stanowi oferty handlowej w rozumieniu art. 71 Kodeksu Cywilnego. Aranżacja mieszkania przedstawiona na rzucie jest przykładowa i może ulec zmianie. Wymiary pomieszczeń, lokalizację przyborów sanitarnych i inne podano na podstawie projektu budowlanego. W trakcie realizacji mogą wystąpić niewielkie zmiany w stosunku do informacji zawartych w niniejszej karcie.

