



mieszkanie: **89**

piętro: **1**

ilość pokoi: **2**

powierzchnia w m²: **46,03**

budynek: **A1**

adres: **ul. Prandoty**

| Pomieszczenie | m ² |
|--------------------|----------------|
| 1. Przedpokój | 5,45 |
| 2. Pokój z aneksem | 25,59 |
| 3. Łazienka | 4,23 |
| 4. Sypialnia | 10,74 |
| Razem: | 46,03 |
| 5. Balkon | 8,90 |

skala 1: 80 



www.29aleja.pl

Biurow Sprzedaży

tel. **+48 12 290 05 05**

e-mail: mieszkania@buma.com.pl

Niniejsza informacja nie stanowi oferty handlowej w rozumieniu art. 71 Kodeksu Cywilnego. Aranżacja mieszkania przedstawiona na rzucie jest przykładowa i może ulec zmianie. Wymiary pomieszczeń, lokalizację przyborów sanitarnych i inne podano na podstawie projektu budowlanego. W trakcie realizacji mogą wystąpić niewielkie zmiany w stosunku do informacji zawartych w niniejszej karcie.

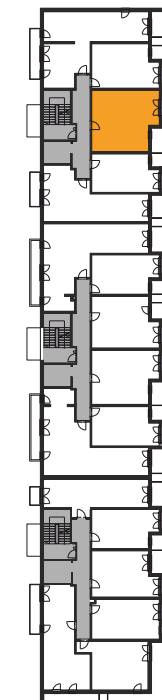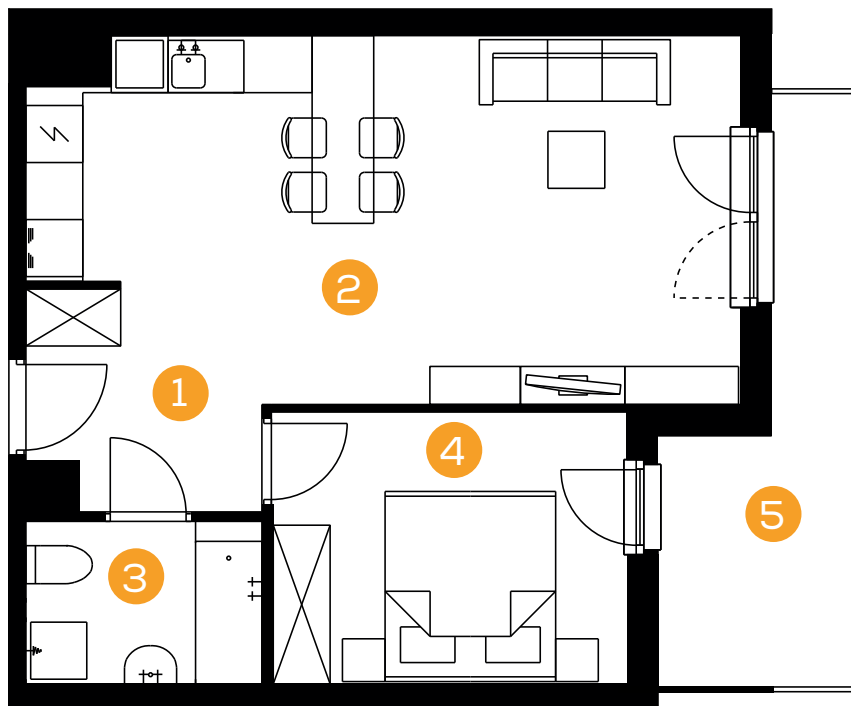

--- ul. Prandoty

