



mieszkanie: **77**

piętro: **3**

ilość pokoi: **3**

powierzchnia w m²: **57,46**


budynek: **A2**

adres: **ul. Prandoty**

Pomieszczenie	m ²
1. Przedpokój	9,13
2. Pokój z aneksem	17,49
3. Łazienka	4,84
4. Sypialnia	12,96
5. Sypialnia	13,04
Razem:	57,46
6. Balkon	6,09
7. Balkon	8,00

skala 1: 100 

www.29aleja.pl

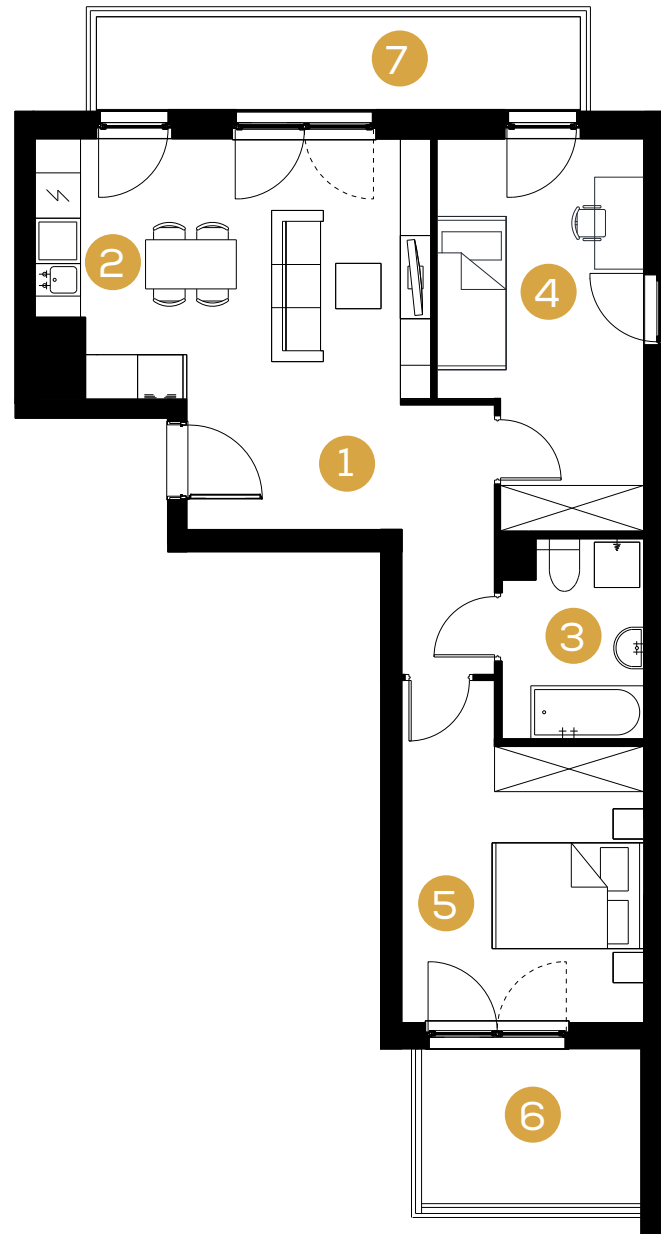

--- ul. Prandoty ---



Biuro Sprzedaży
Kraków, ul. Wadowicka 3.
tel. +48 12 290 05 05
e-mail: mieszkania@buma.com.pl

Niniejsza informacja nie stanowi oferty handlowej w rozumieniu art. 71 Kodeksu Cywilnego. Aranżacja mieszkania przedstawiona na rzucie jest przykładowa i może ulec zmianie. Wymiary pomieszczeń, lokalizację przyborów sanitarnych i inne podano na podstawie projektu wykonawczego. W trakcie realizacji mogą wystąpić niewielkie zmiany w stosunku do informacji zawartych w niniejszej karcie.

