



mieszkanie: **11**

piętro: **2**


ilość pokoi: **3**

powierzchnia w m²: **57,72**


budynek: **A2**

adres: **ul. Prandoty**

Pomieszczenie	m ²
1. Przedpokój	11,25
2. Pokój z aneksem	17,45
3. Garderoba	1,72
4. Łazienka	4,64
5. Sypialnia	14,25
6. Sypialnia	8,41
Razem:	57,72
7. Balkon	5,59
8. Balkon	5,75

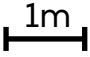skala 1: 100 

www.29aleja.pl

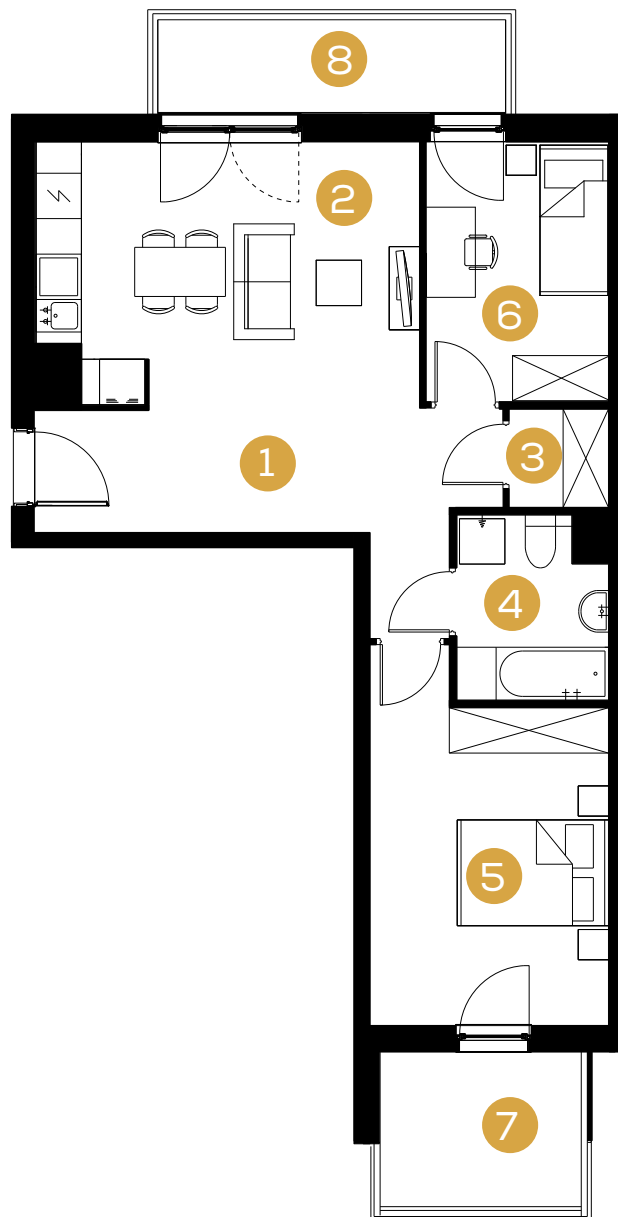

--- ul. Prandoty ---



Biuro Sprzedaży
Kraków, ul. Wadowicka 3.
tel. +48 12 290 05 05
e-mail: mieszkania@buma.com.pl

Niniejsza informacja nie stanowi oferty handlowej w rozumieniu art. 71 Kodeksu Cywilnego. Aranżacja mieszkania przedstawiona na rzucie jest przykładowa i może ulec zmianie. Wymiary pomieszczeń, lokalizację przyborów sanitarnych i inne podano na podstawie projektu wykonawczego. W trakcie realizacji mogą wystąpić niewielkie zmiany w stosunku do informacji zawartych w niniejszej karcie.

