



mieszkanie: **58**

piętro: **5**


ilość pokoi: **2**

powierzchnia w m²: **53,17**


budynek: **A2**

adres: **ul. Prandoty**

Pomieszczenie	m ²
1. Przedpokój	7,58
2. Pokój z aneksem	23,96
3. Garderoba	2,68
4. Łazienka	4,66
5. Sypialnia	14,29
Razem:	53,17
6. Balkon	5,59
7. Balkon	5,75

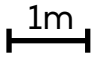skala 1: 100 

www.29aleja.pl

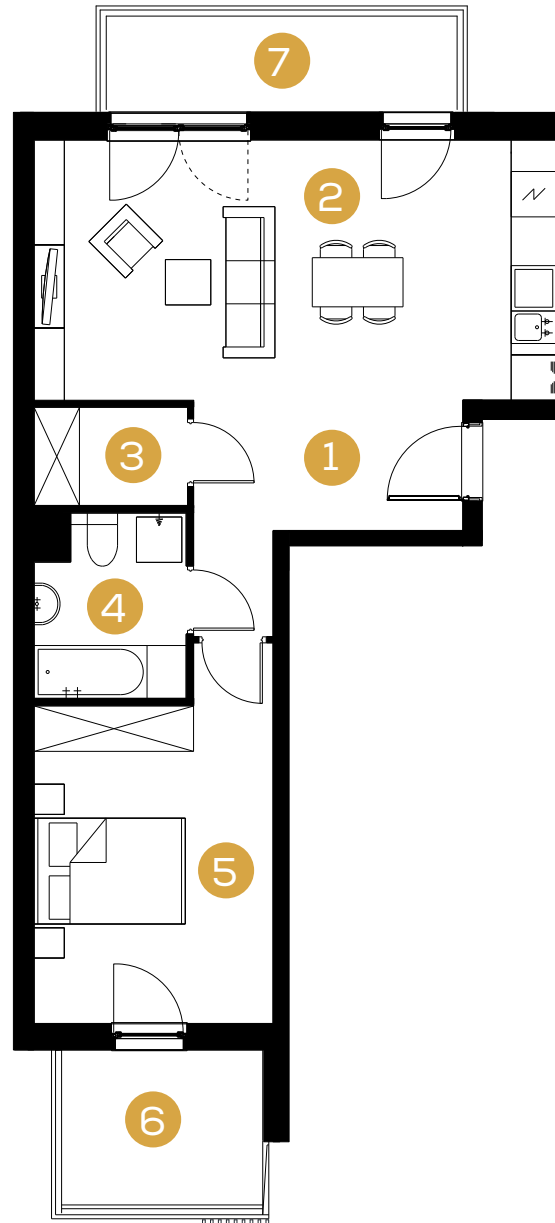

--- ul. Prandoty ---



Biuro Sprzedaży
Kraków, ul. Wadowicka 3.
tel. +48 12 290 05 05
e-mail: mieszkania@buma.com.pl

Niniejsza informacja nie stanowi oferty handlowej w rozumieniu art. 71 Kodeksu Cywilnego. Aranżacja mieszkania przedstawiona na rzucie jest przykładowa i może ulec zmianie. Wymiary pomieszczeń, lokalizację przyborów sanitarnych i inne podano na podstawie projektu wykonawczego. W trakcie realizacji mogą wystąpić niewielkie zmiany w stosunku do informacji zawartych w niniejszej karcie.

