




# NOVE OLENDRY

OSIEDLE

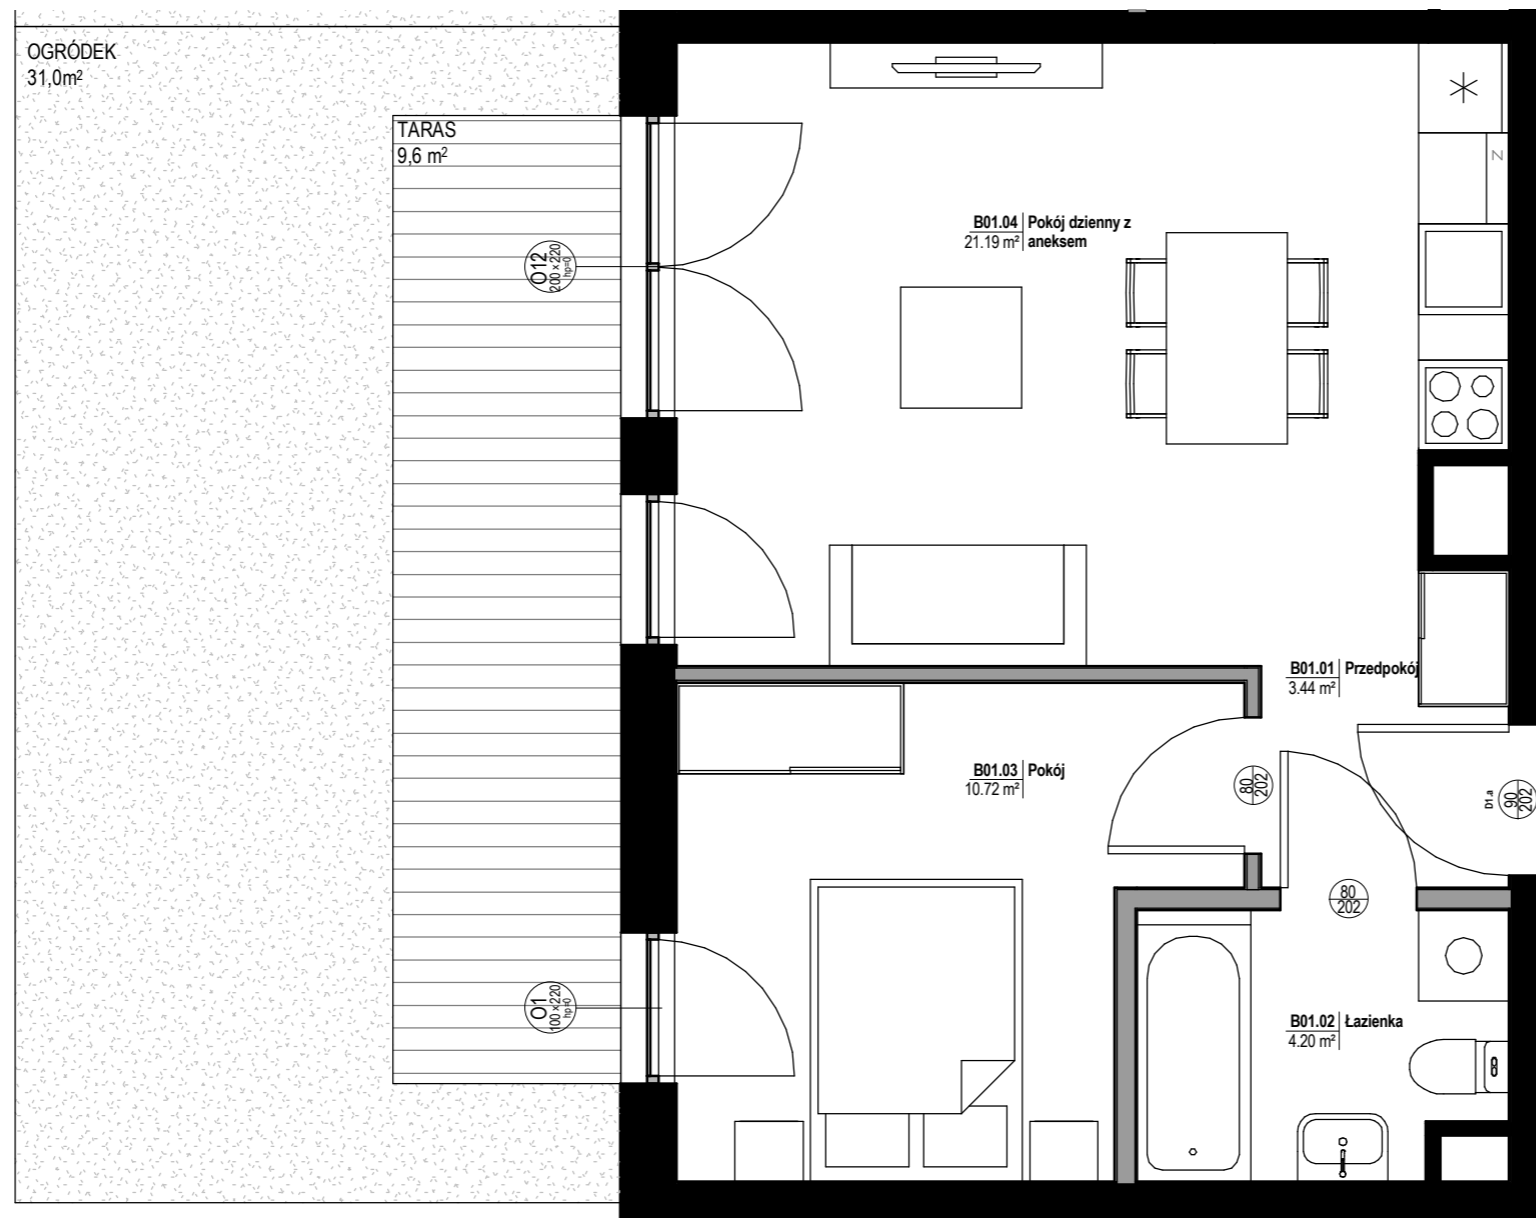

## MIESZKANIE NR B.0.01

wielkość	ilość pokoi
<b>39.55 m<sup>2</sup></b>	<b>2</b>
budynek	piętro
<b>B</b>	<b>0. Parter</b>

### ZESTAWIENIE POWIERZCHNI [m<sup>2</sup>]

B01.01	3.44 m <sup>2</sup>	Przedpokój
B01.02	4.20 m <sup>2</sup>	Łazienka
B01.03	10.72 m <sup>2</sup>	Pokój
B01.04	21.19 m <sup>2</sup>	Pokój dzienny z aneksem

### POŁOŻENIE MIESZKANIA W BUDYNKU



BIURO SPRZEDAŻY  
Celka & Frąckowiak Sp. z o.o. Sp.k. Biuro Sprzedaży Mieszkań NOVE OLENDRY  
Stare Koszary, ul. Wojskowa 4, 60-792 Poznań

KONTAKT  
Kom +48 601 572 573, Tel +48 61 662 44 42, e:biuro@noveolendry.pl

0 1 2 3 4 5m

ŚCIANY DZIAŁOWE, NADAJĄCE SIĘ DO DEMONTAŻU

ŚCIANY STAŁE, NADAJĄCE SIĘ DO DEMONTAŻU

Uwaga:

- Aranżacja lokalu mieszkalnego przedstawiona na rzucie jest przykładowa. Niniejsza karta katalogowa opracowana została na podstawie projektu budowlanego. W toku dalszego projektowania lub zmian lokatorskich mogą nastąpić zmiany w stosunku do informacji zawartych na karcie katalogowej, w szczególności w układzie pomieszczeń, usytuowaniu elementów nadających się do demontażu, takich jak np. ścianki działowe.
- Powierzchnia użytkowa lokalu określona jest na podstawie rozporządzenia Ministra Transportu, Budownictwa i Gospodarki Morskiej z dnia 25.04.2012r w sprawie szczegółowego zakresu i formy projektu budowlanego oraz uwzględnieniu treści Polskiej Normy PN-ISO 9836:1997.
- Powierzchnie są obliczane w świetle pionowych przegród w stanie wykończonym, przy uwzględnieniu tynków, na poziomie podłogi (bez uwzględniania listew przypodłogowych, progów itp.)