


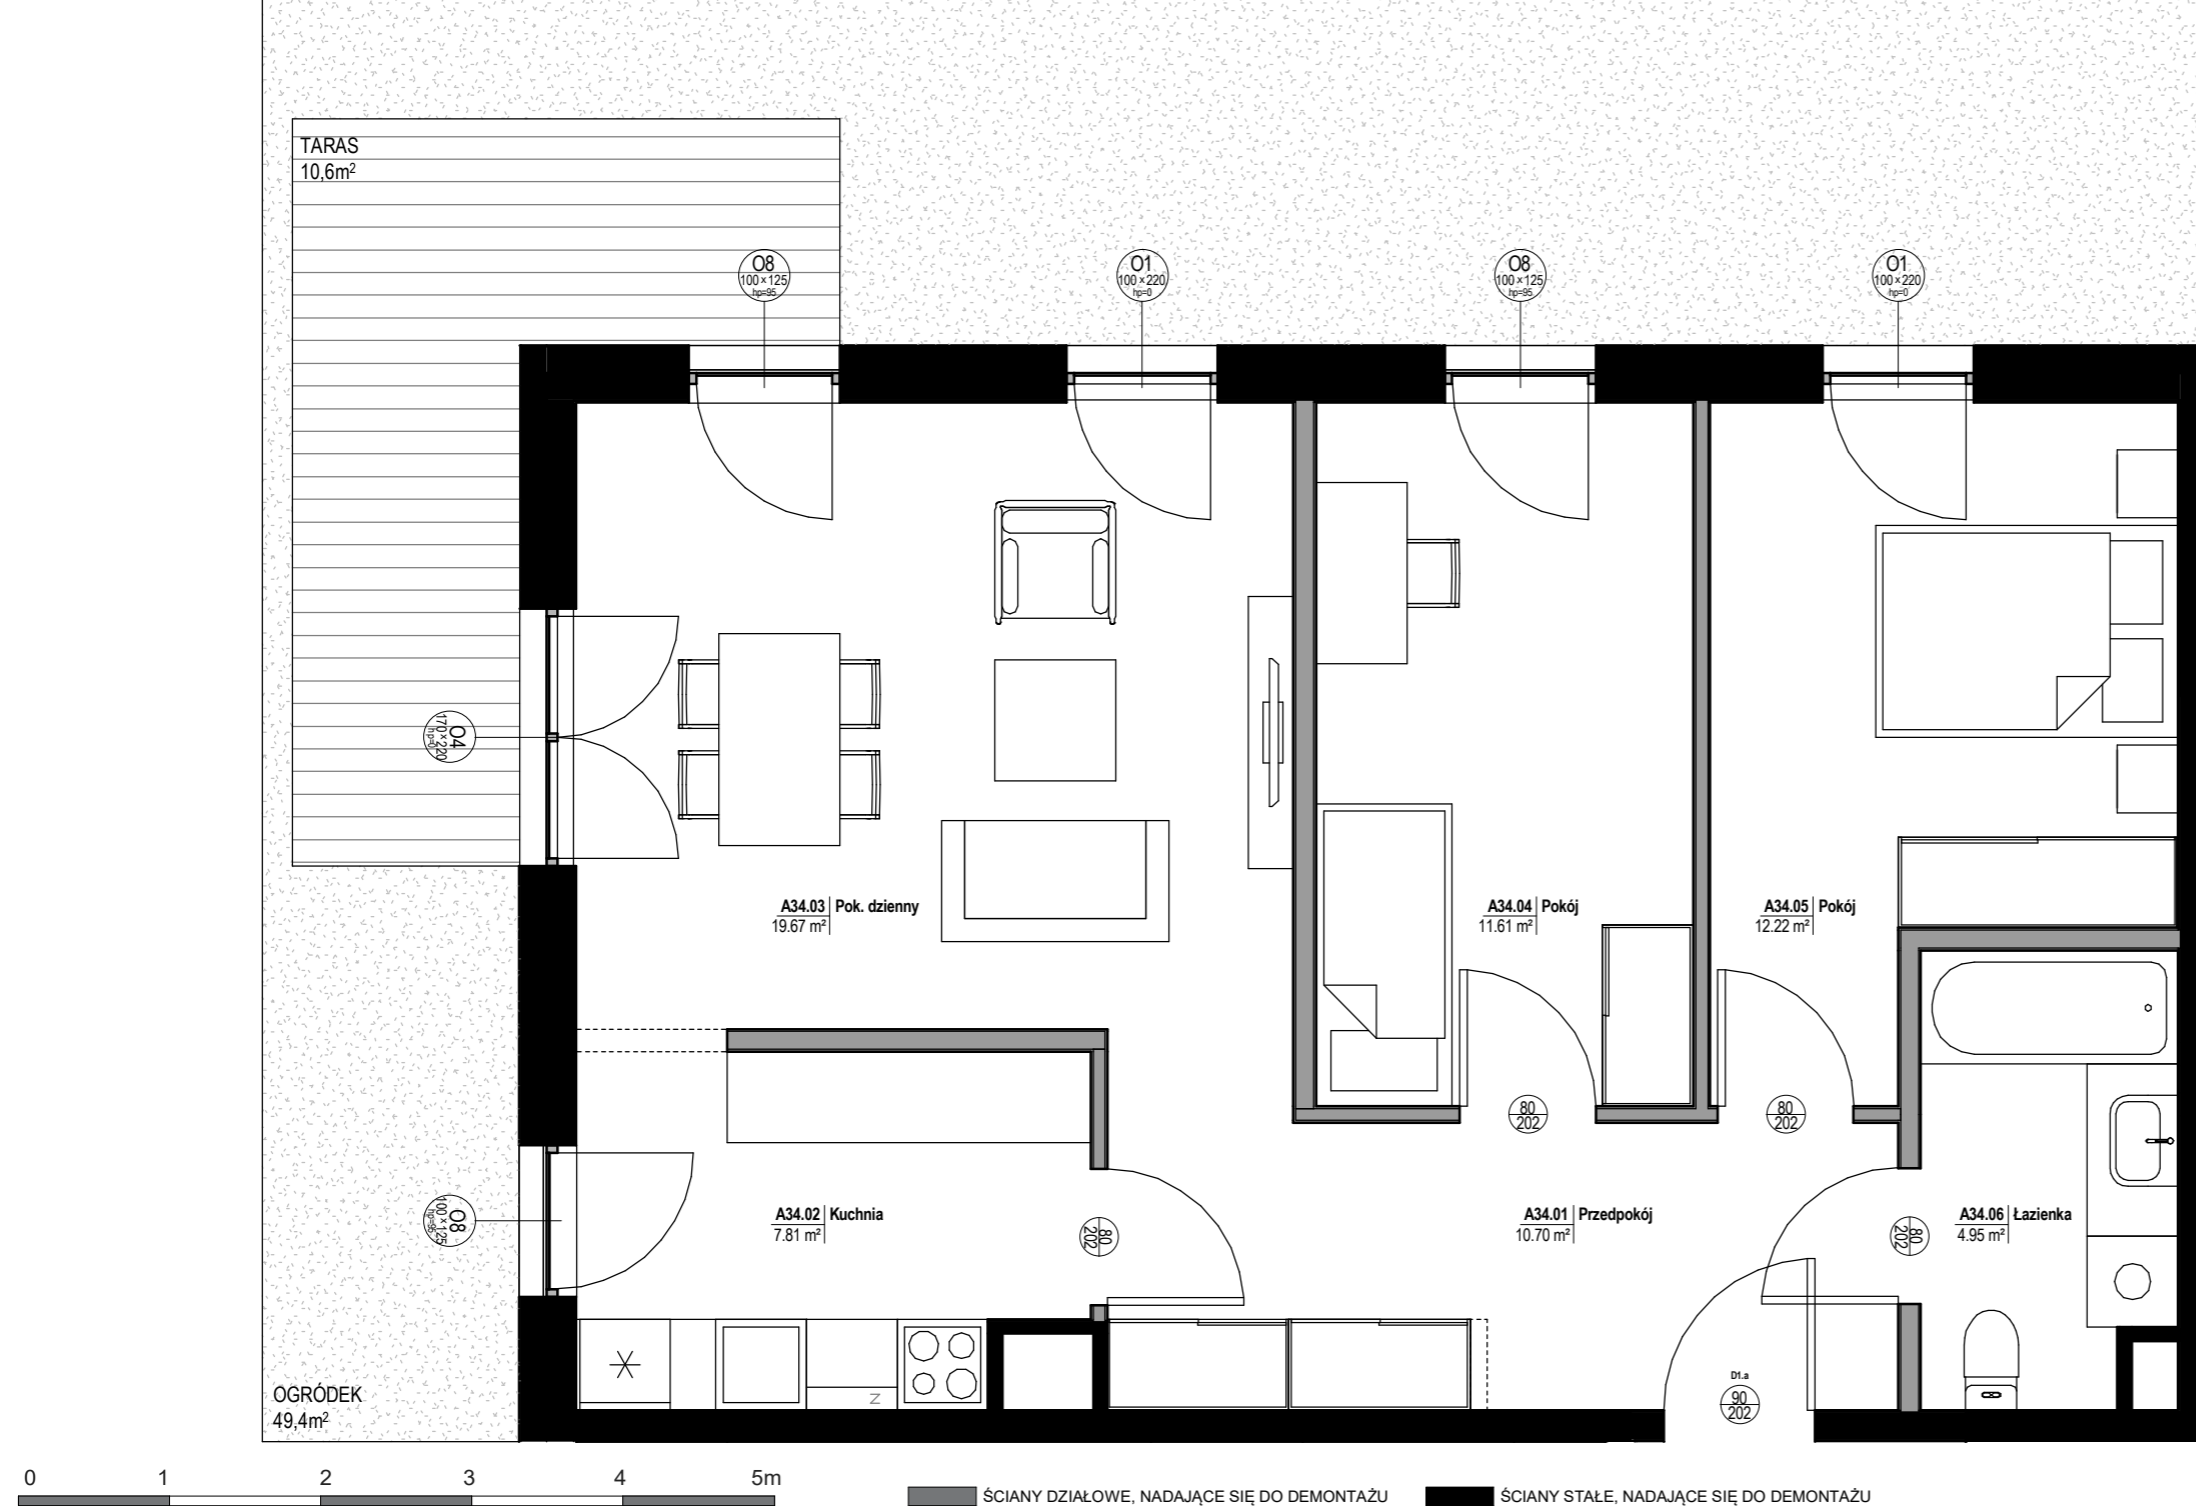

NOVE OLENDRY

OSIEDLE



MIESZKANIE NR A.0.34

wielkość	ilość pokoi
66.96 m²	3
budynek	piętro
A	0. Parter

ZESTAWIENIE POWIERZCHNI [m²]

A34.01	10.70 m ²	Przedpokój
A34.02	7.81 m ²	Kuchnia
A34.03	19.67 m ²	Pok. dzienny
A34.04	11.61 m ²	Pokój
A34.05	12.22 m ²	Pokój
A34.06	4.95 m ²	Łazienka

POŁOŻENIE MIESZKANIA W BUDYNKU



BIURO SPRZEDAŻY
Celka& Frąckowiak Sp.z o.o. Sp.k. Biuro Sprzedaży Mieszkań NOVE OLENDRY
Stare Koszary, ul. Wojskowa 4, 60- 792 Poznań

KONTAKT
Kom +48 601 572 573, Tel +48 61 662 44 42, e:biuro@noveolendry.pl

Uwaga:

- Aranżacja lokalu mieszkalnego przedstawiona na rzucie jest przykładowa. Niniejsza karta katalogowa opracowana została na podstawie projektu budowlanego. W toku dalszego projektowania lub zmian lokatorskich mogą nastąpić zmiany w stosunku do informacji zawartych na karcie katalogowej, w szczególności w układzie pomieszczeń, usytuowaniu elementów nadających się do demontażu, takich jak np. ścianki działowe.
- Powierzchnia użytkowa lokalu określona jest na podstawie rozporządzenia Ministra Transportu, Budownictwa i Gospodarki Morskiej z dnia 25.04.2012r w sprawie szczegółowego zakresu i formy projektu budowlanego oraz uwzględnieniu treści Polskiej Normy PN-ISO 9836:1997.
- Powierzchnie są obliczane w świetle pionowych przegród w stanie wykończonym, przy uwzględnieniu tynków, na poziomie podłogi (bez uwzględniania listew przypodłogowych, progów itp.)