




# NOVE OLENDRY

OSIEDLE

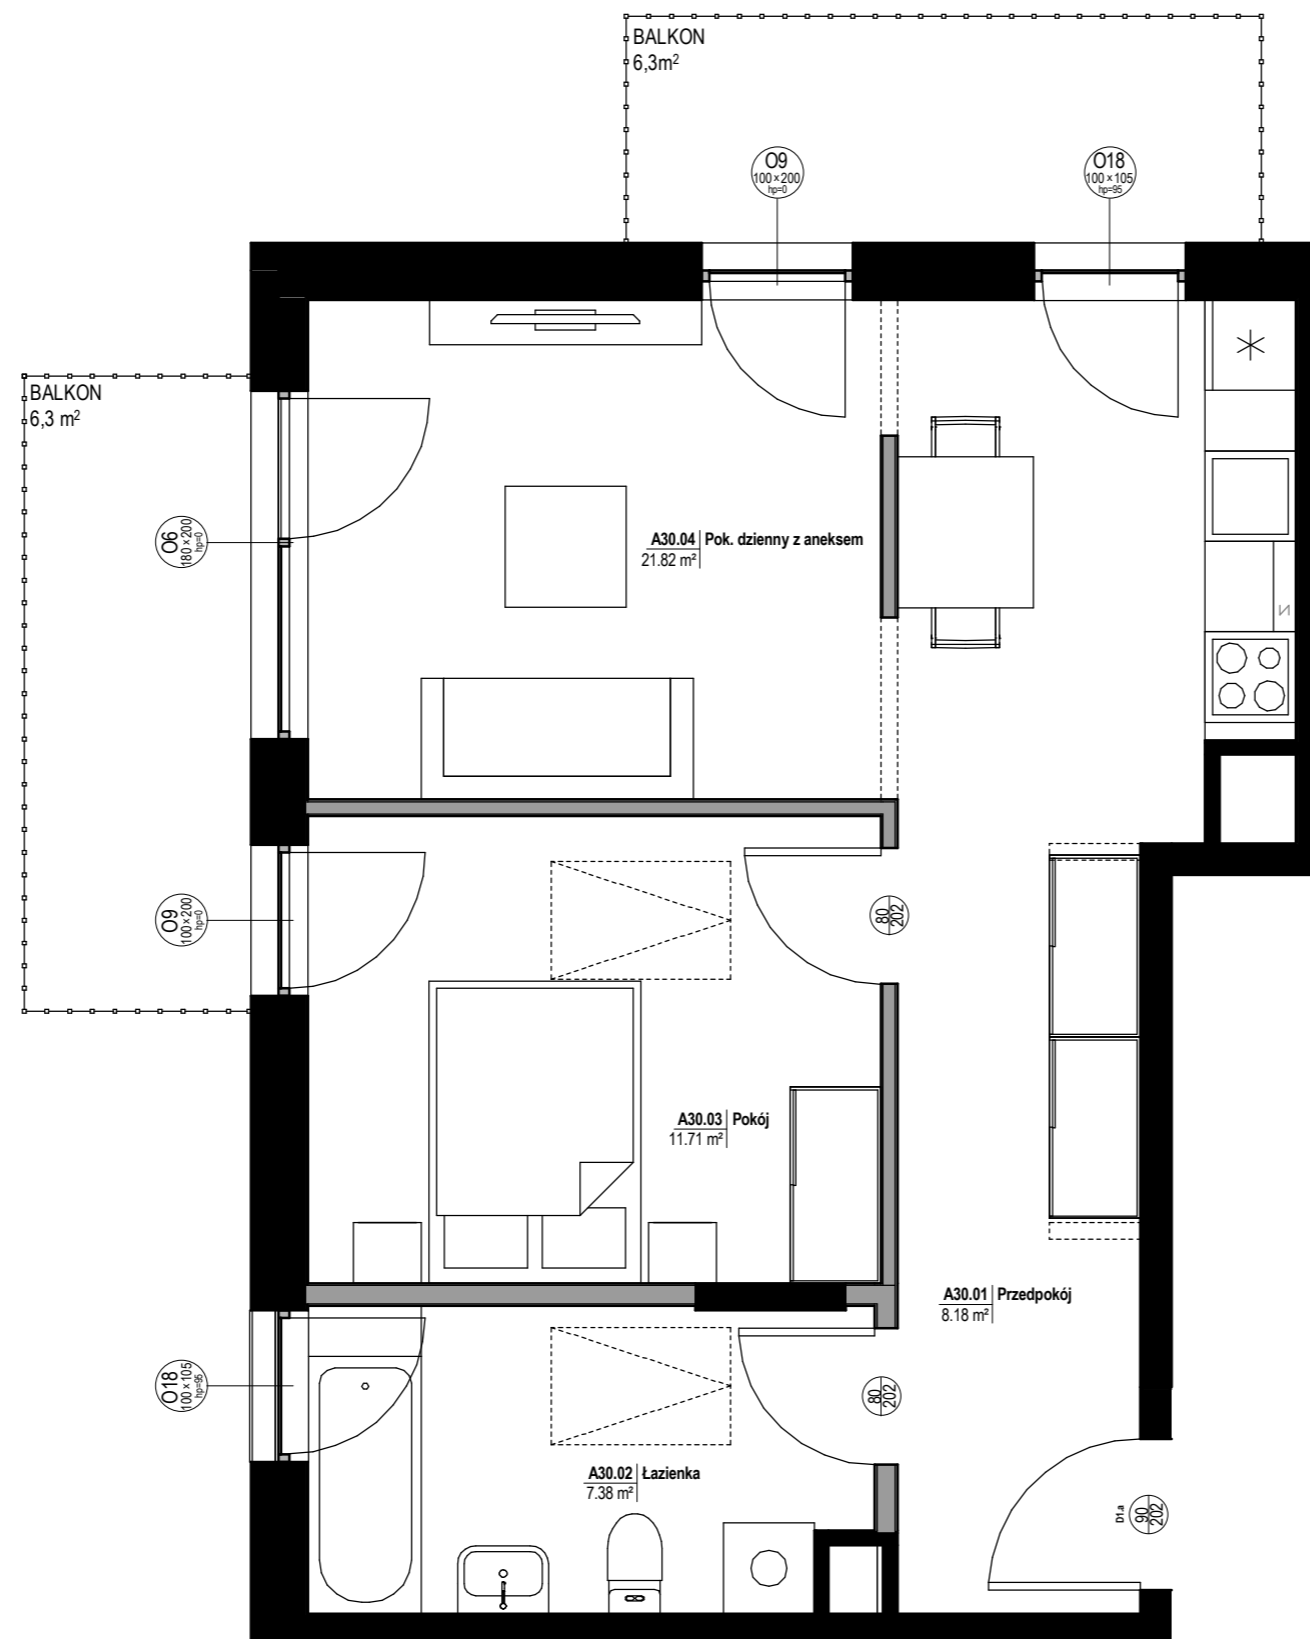

ŚCIANY DZIAŁOWE, NADAJĄCE SIĘ DO DEMONTAŻU    ŚCIANY STAŁE, NADAJĄCE SIĘ DO DEMONTAŻU


## MIESZKANIE NR A.4.30

wielkość	ilość pokoi
<b>49.09 m<sup>2</sup></b>	<b>2</b>
budynek	piętro
<b>A</b>	<b>4. Piętro</b>

### ZESTAWIENIE POWIERZCHNI [m<sup>2</sup>]

A30.01	8.18 m <sup>2</sup>	Przedpokój
A30.02	7.38 m <sup>2</sup>	Łazienka
A30.03	11.71 m <sup>2</sup>	Pokój
A30.04	21.82 m <sup>2</sup>	Pok. dzienny z aneksem

### POŁOŻENIE MIESZKANIA W BUDYNKU

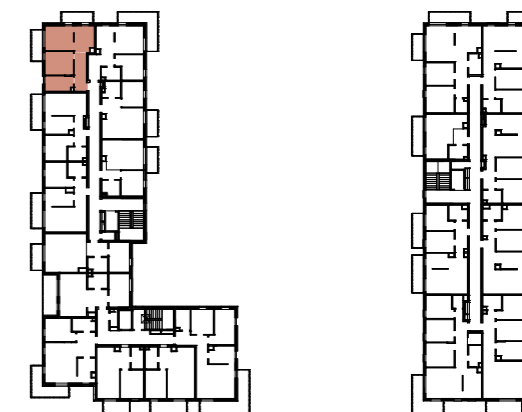

BIURO SPRZEDAŻY  
Celka& Frąckowiak Sp.z o.o. Sp.k. Biuro Sprzedaży Mieszkań NOVE OLENDRY  
Stare Koszary, ul. Wojskowa 4, 60- 792 Poznań

KONTAKT  
Kom +48 601 572 573, Tel +48 61 662 44 42, e:biuro@noveolendry.pl

Uwaga:

- Aranżacja lokalu mieszkalnego przedstawiona na rzucie jest przykładowa. Niniejsza karta katalogowa opracowana została na podstawie projektu budowlanego. W toku dalszego projektowania lub zmian lokatorskich mogą nastąpić zmiany w stosunku do informacji zawartych na karcie katalogowej, w szczególności w układzie pomieszczeń, usytuowaniu elementów nadających się do demontażu, takich jak np. ścianki działowe.
- Powierzchnia użytkowa lokalu określona jest na podstawie rozporządzenia Ministra Transportu, Budownictwa i Gospodarki Morskiej z dnia 25.04.2012r w sprawie szczegółowego zakresu i formy projektu budowlanego oraz uwzględnieniu treści Polskiej Normy PN-ISO 9836:1997.
- Powierzchnie są obliczane w świetle pionowych przegród w stanie wykończonym, przy uwzględnieniu tynków, na poziomie podłogi (bez uwzględniania listew przypodłogowych, progów itp.)